


SECTION U - U
1:500

LEGEND


- AIR (new)
- AIR (old)
- WAS
- Upgrade
- חיסום תמיכת

NOTES:


-This drawing to be read with drawing 82670-00, 82670-31A, 31B, 33, 40, 42, 43, 44, 46 and all other project drawings.
 יש להתייחס לדרישה זו בשיתוף עם כל שאר תוכניות הפרויקט.
 יש להתייחס לדרישה זו בשיתוף עם כל שאר תוכניות הפרויקט.

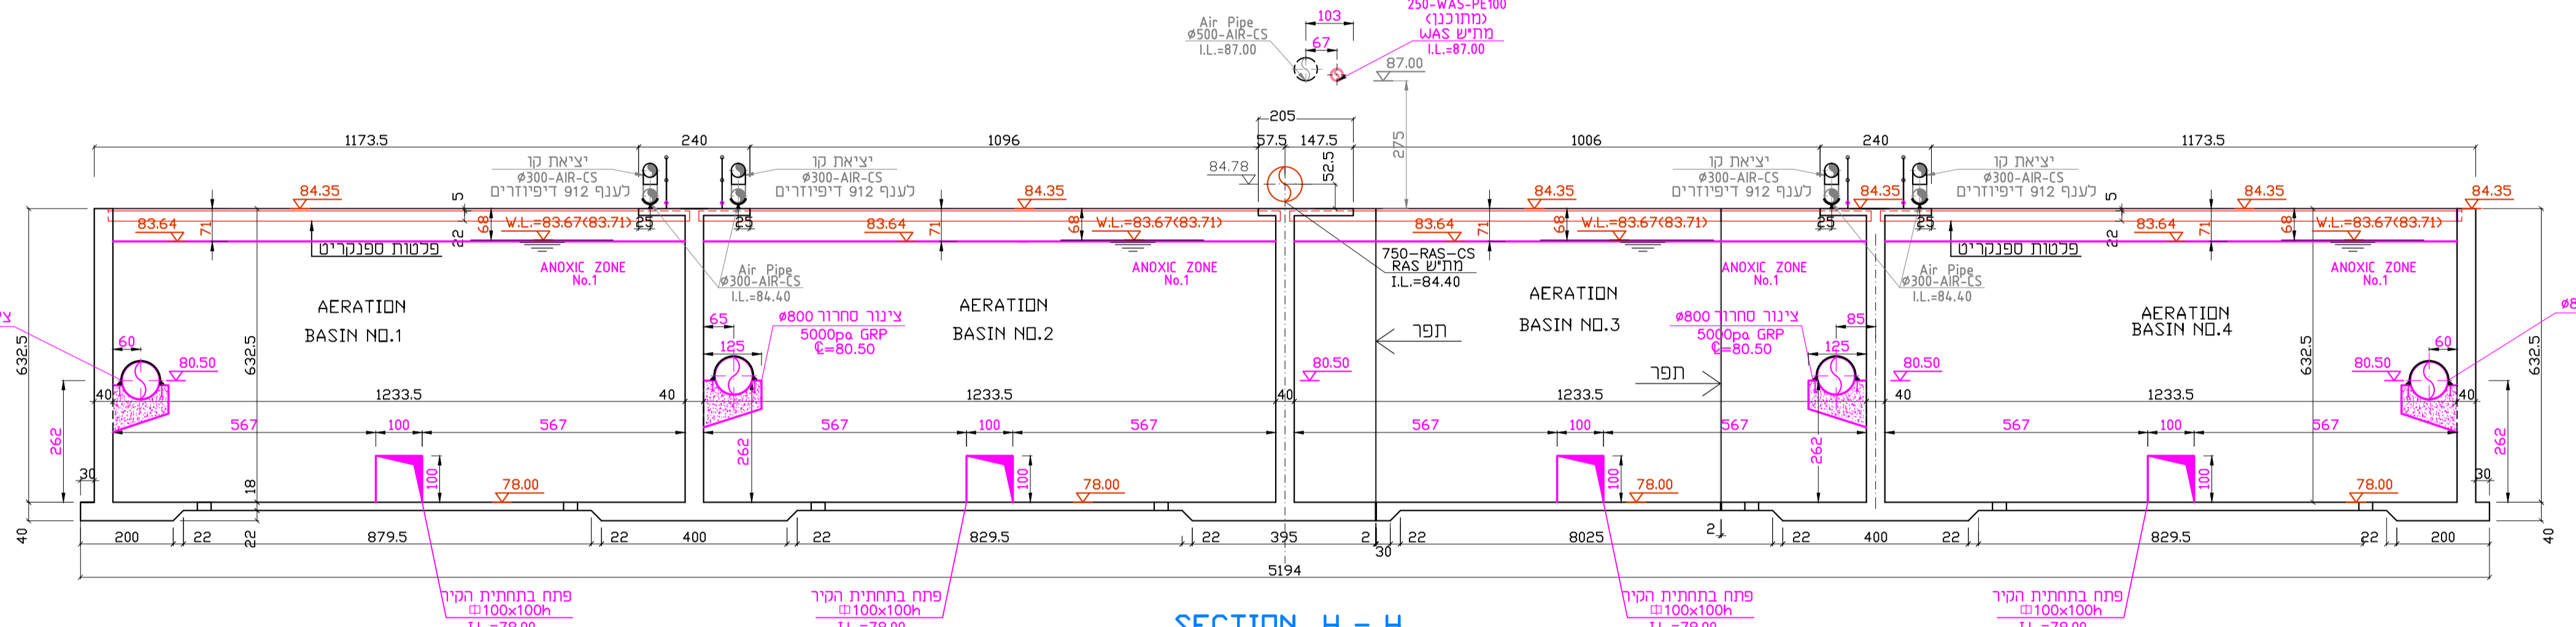


SECTION H - H
1:100

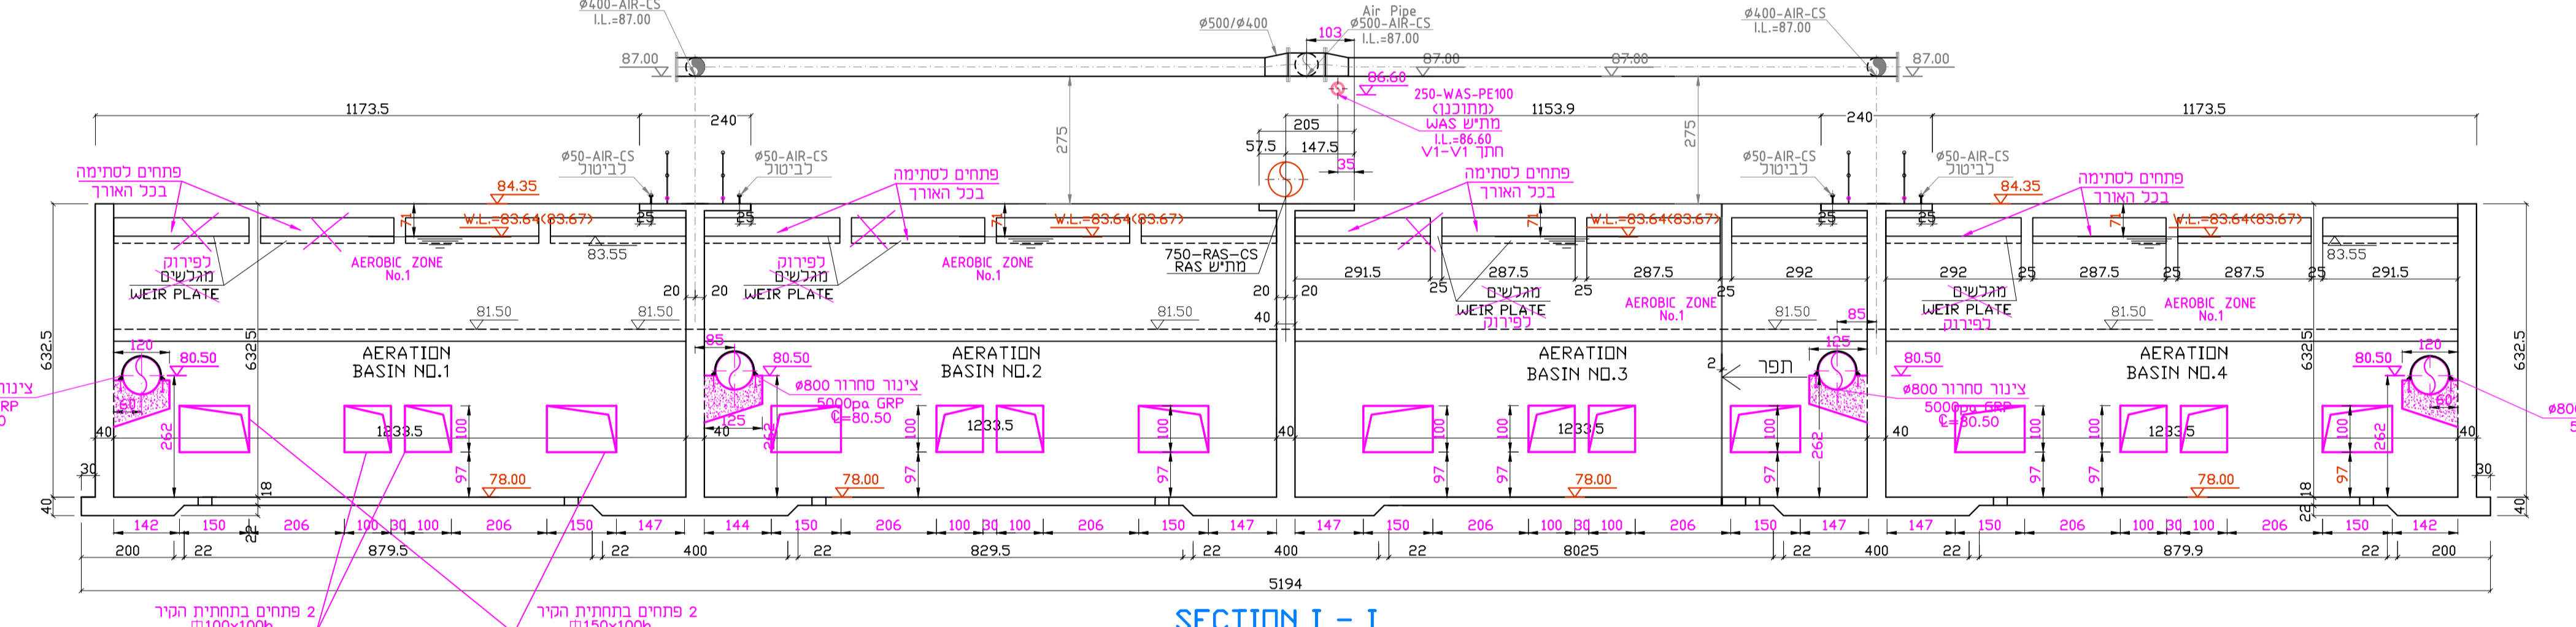

SECTION I - I
1:100

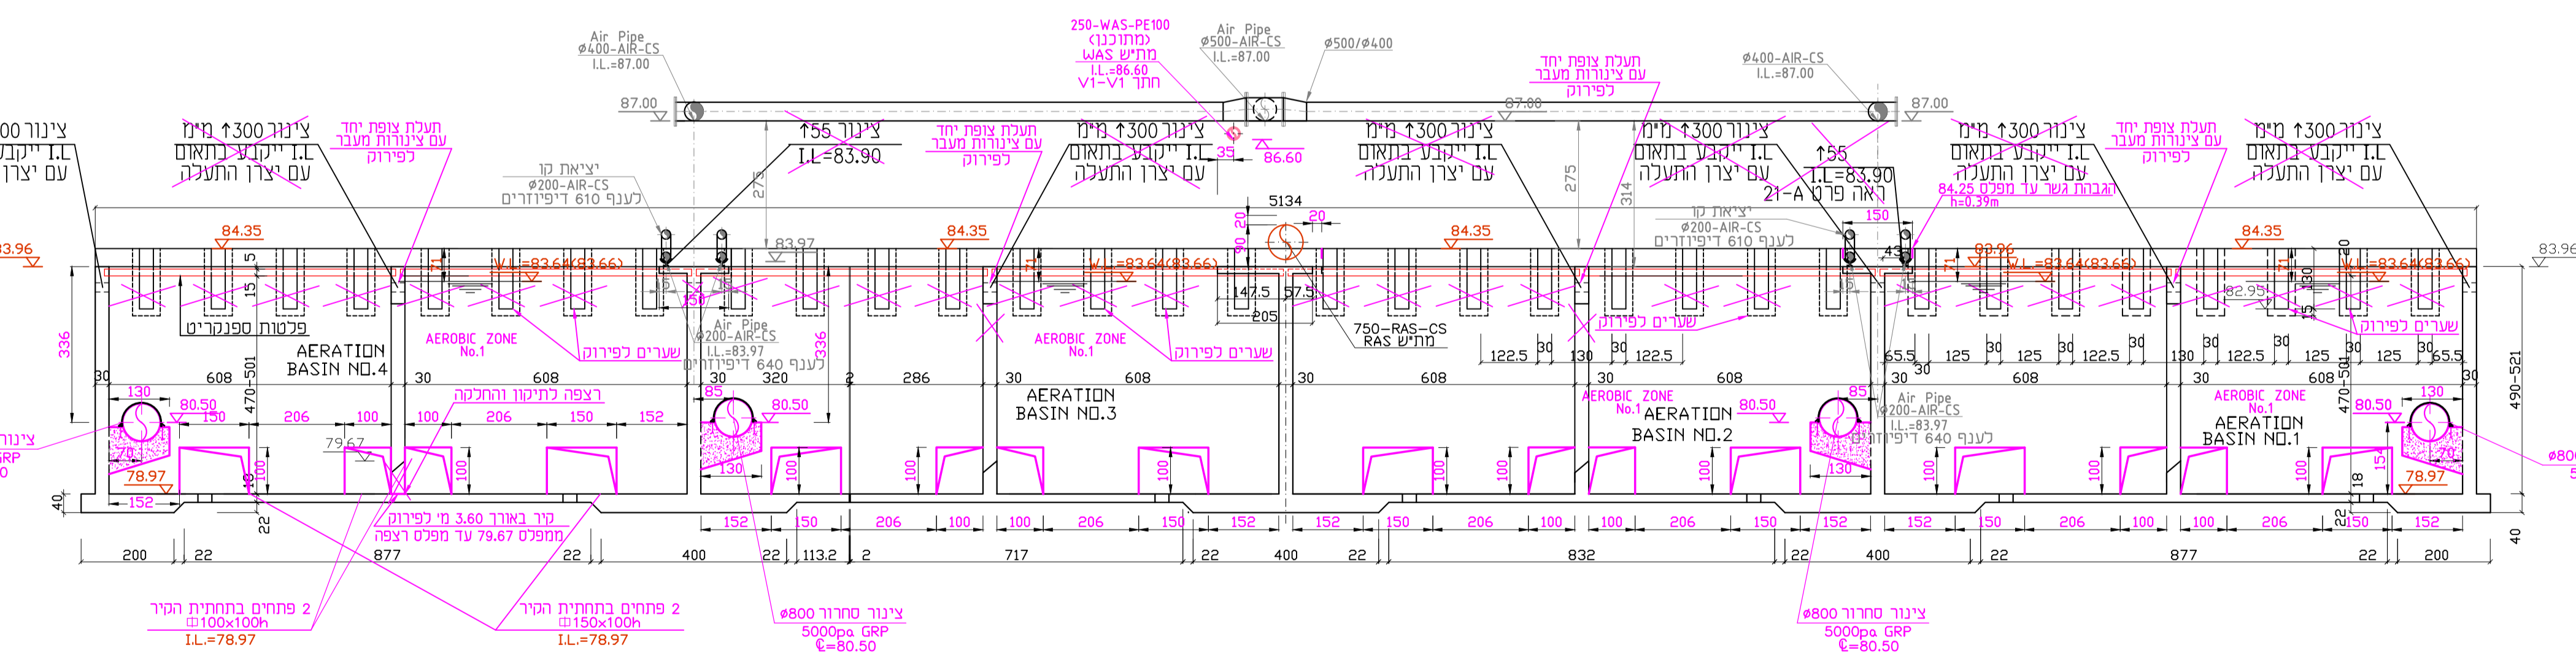

SECTION J - J
1:100

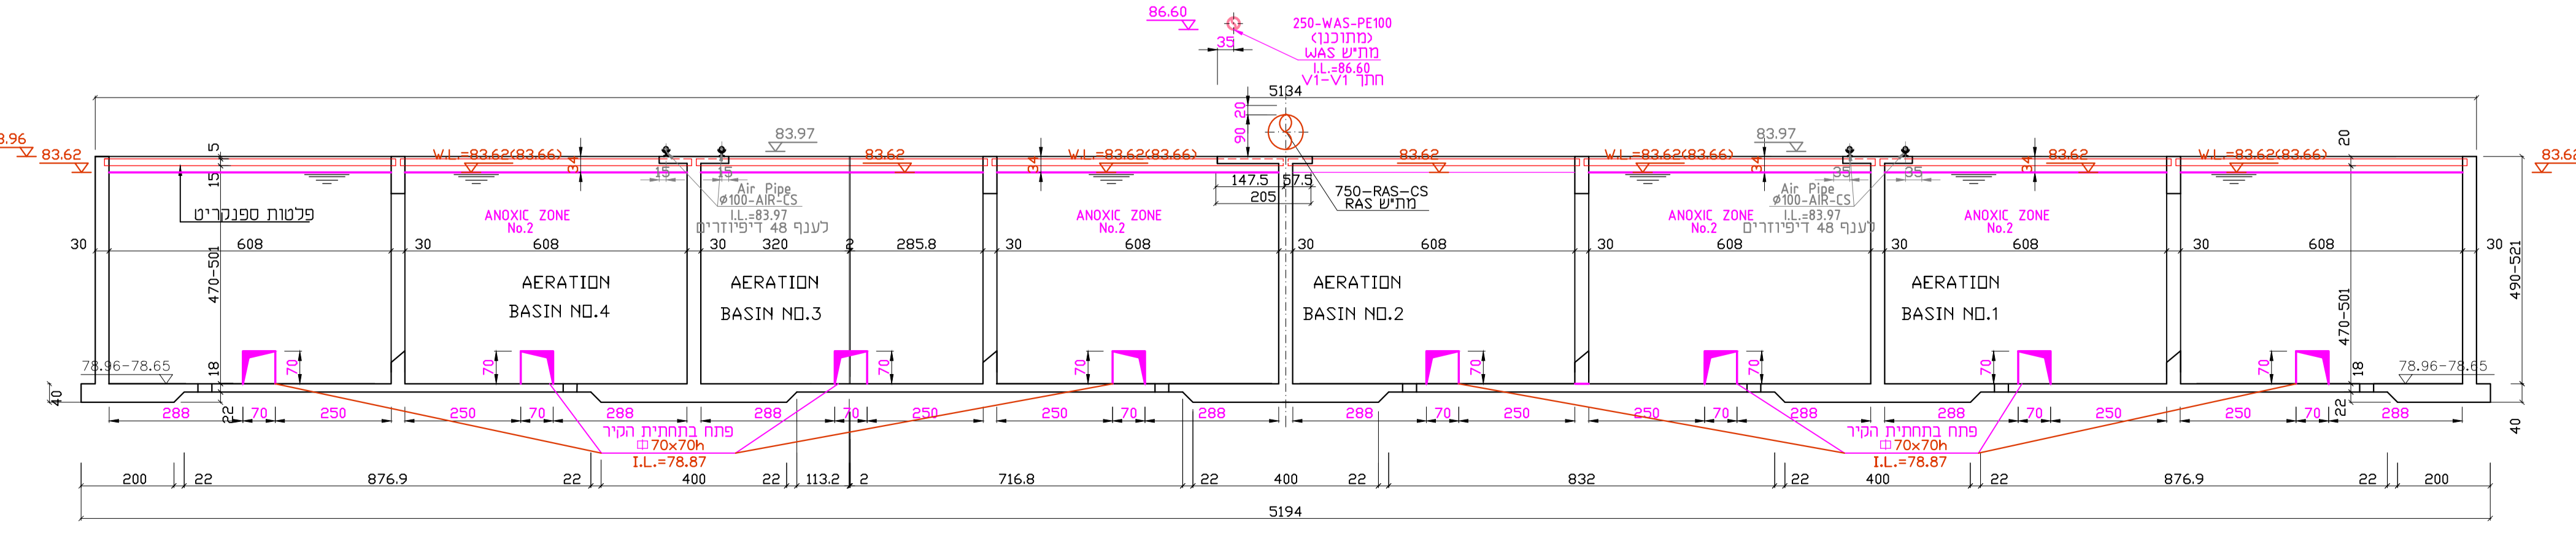

SECTION K - K
1:100

כאצוע

נשלה	א	סיבה	חזיר	חתימה
לוח פרויקט				

4	עודכן רומים לפי מדיניות	06.11.17	א. אודן	א. אודן
3	עודכן רומים לפי מדיניות	01.10.17	א. אודן	א. אודן
2	עודכן צנורות	01.09.15	א. אודן	א. אודן
1	עודכן רומים לפי מדיניות	06.06.15	א. אודן	א. אודן

שינויים בתוכנית REVISIONS & AMENDMENTS
 נעוץ למטרד לכאצוע לתוכנית
 18.08.2013 תאריך / DATE
 06.05.2013 תאריך / DATE

PREPARED FOR: **VEOLIA** WATER

מנהל הפרויקט: **ח.ג.מ.**
 הנדסה סביבתית ואדריכלות
 HGM CONSULTING ENGINEERS & PLANNERS (1980) LTD.
 CIVIL & ENVIRONMENTAL ENGINEERING
 Tel: 073-7903000
 Fax: 09-8648805
 E-mail: hgm@hgm-eng.co.il

שדרוג והרחבת מטיש אייכות

EXISTING AERATION BASINS
 UPGRADE. SECTIONS G-G, H-H, I-I, J-J, K-K, U-U

מחבר	א. אודן	מיקום	82670-32
תאריך	18.08.2013	מחבר	א. אודן
מחבר	א. אודן	מיקום	82670-32
מחבר	א. אודן	מיקום	82670-32