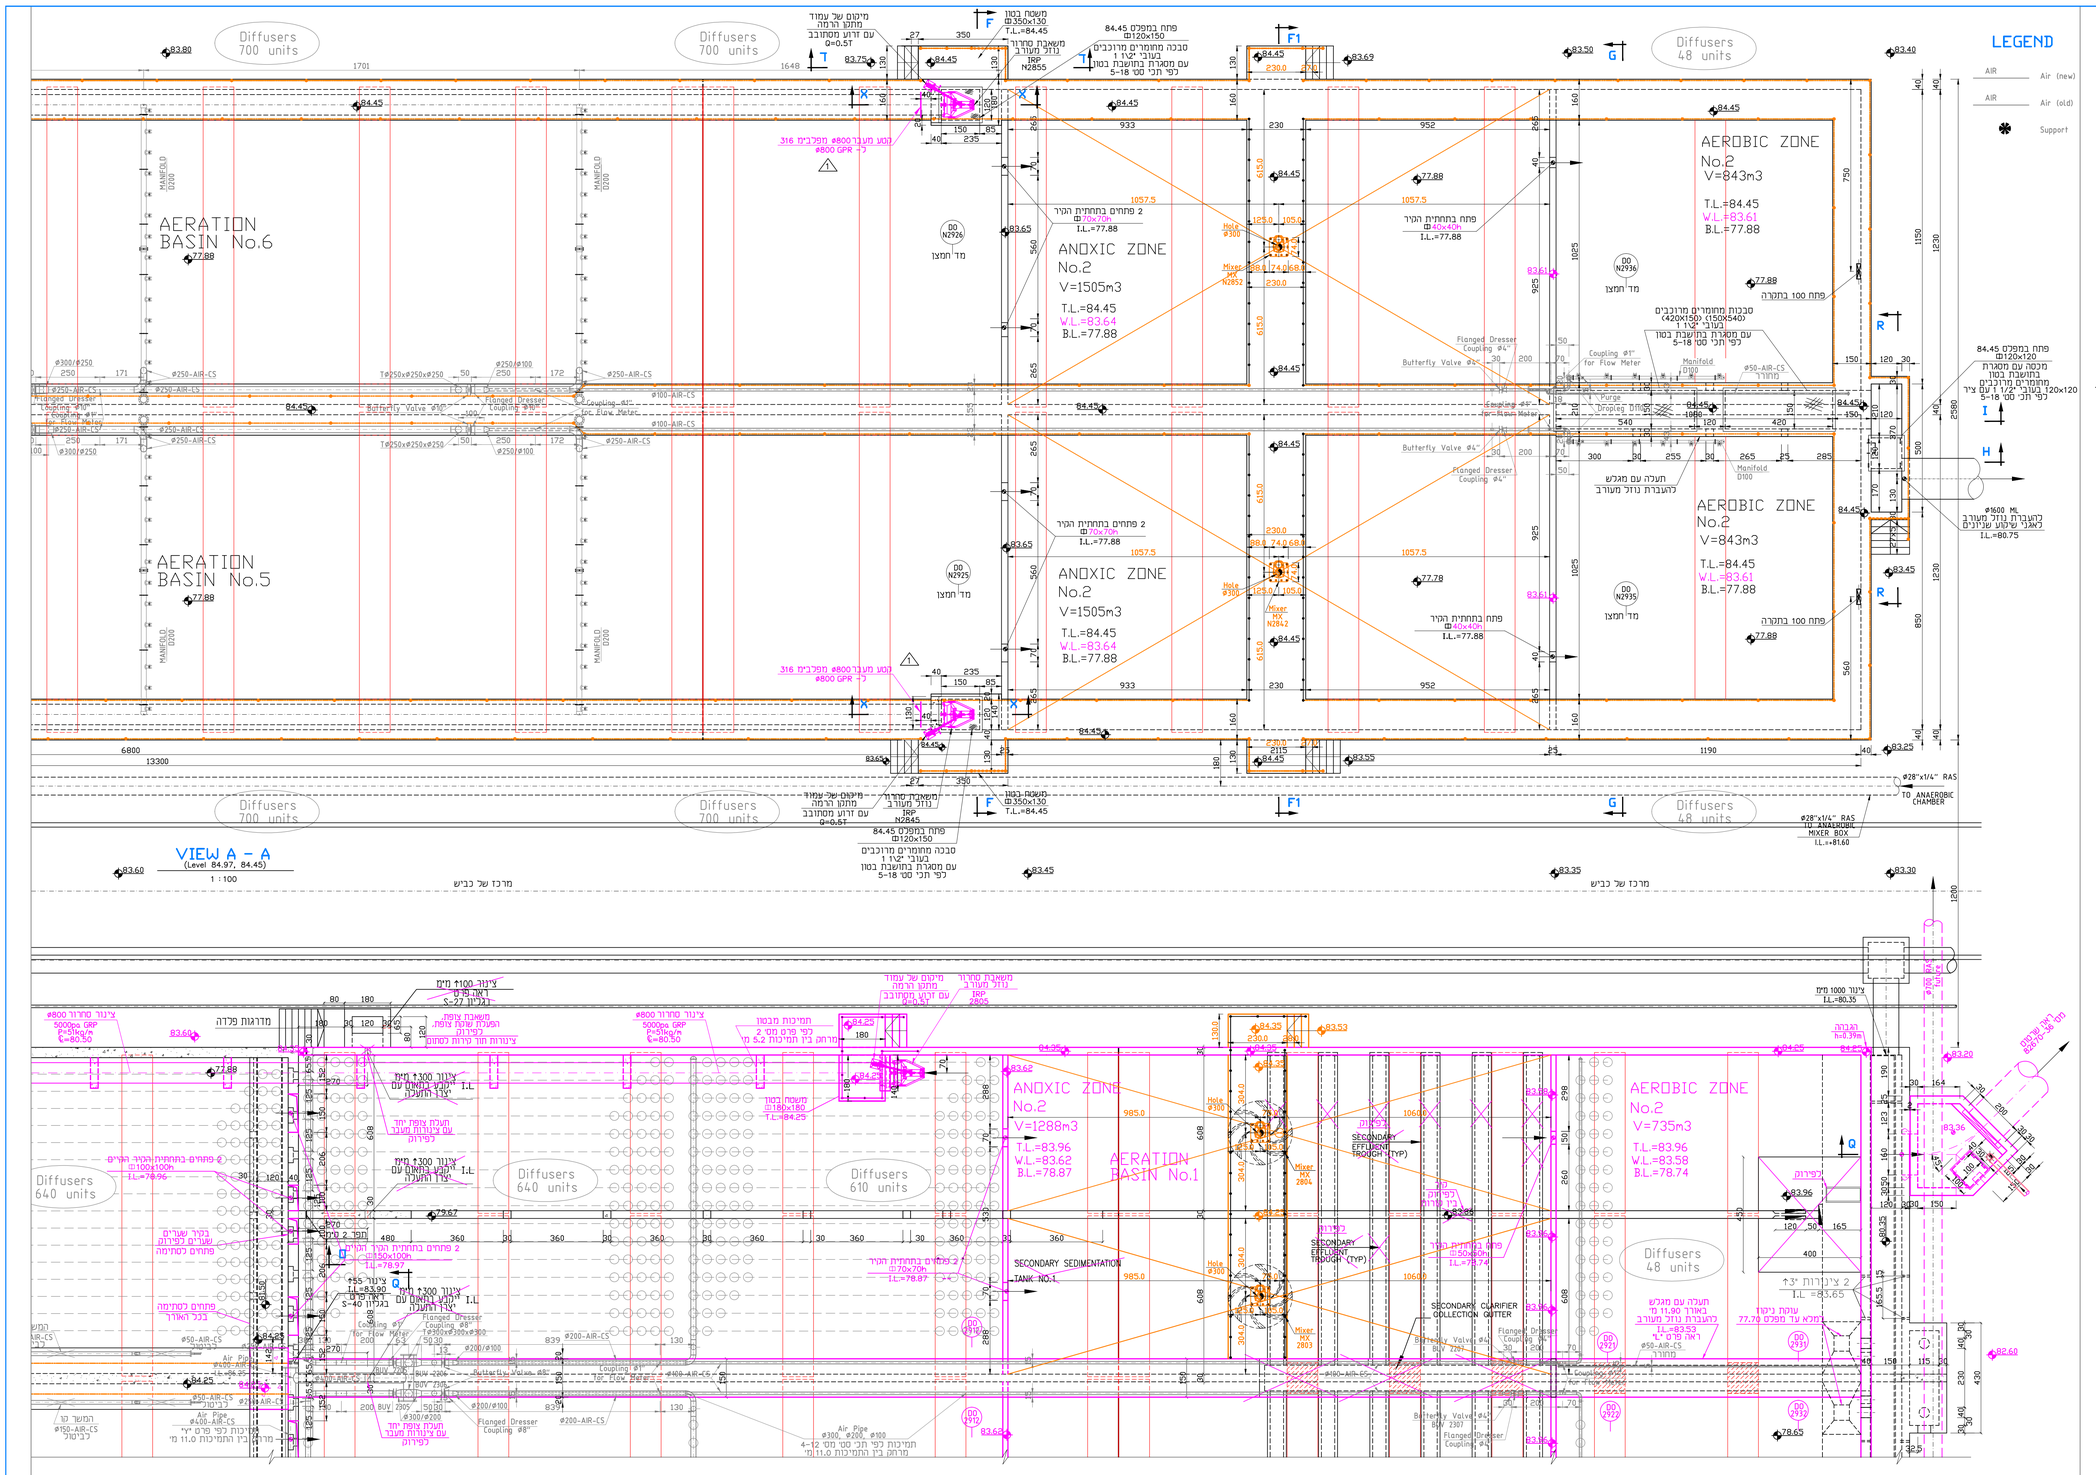

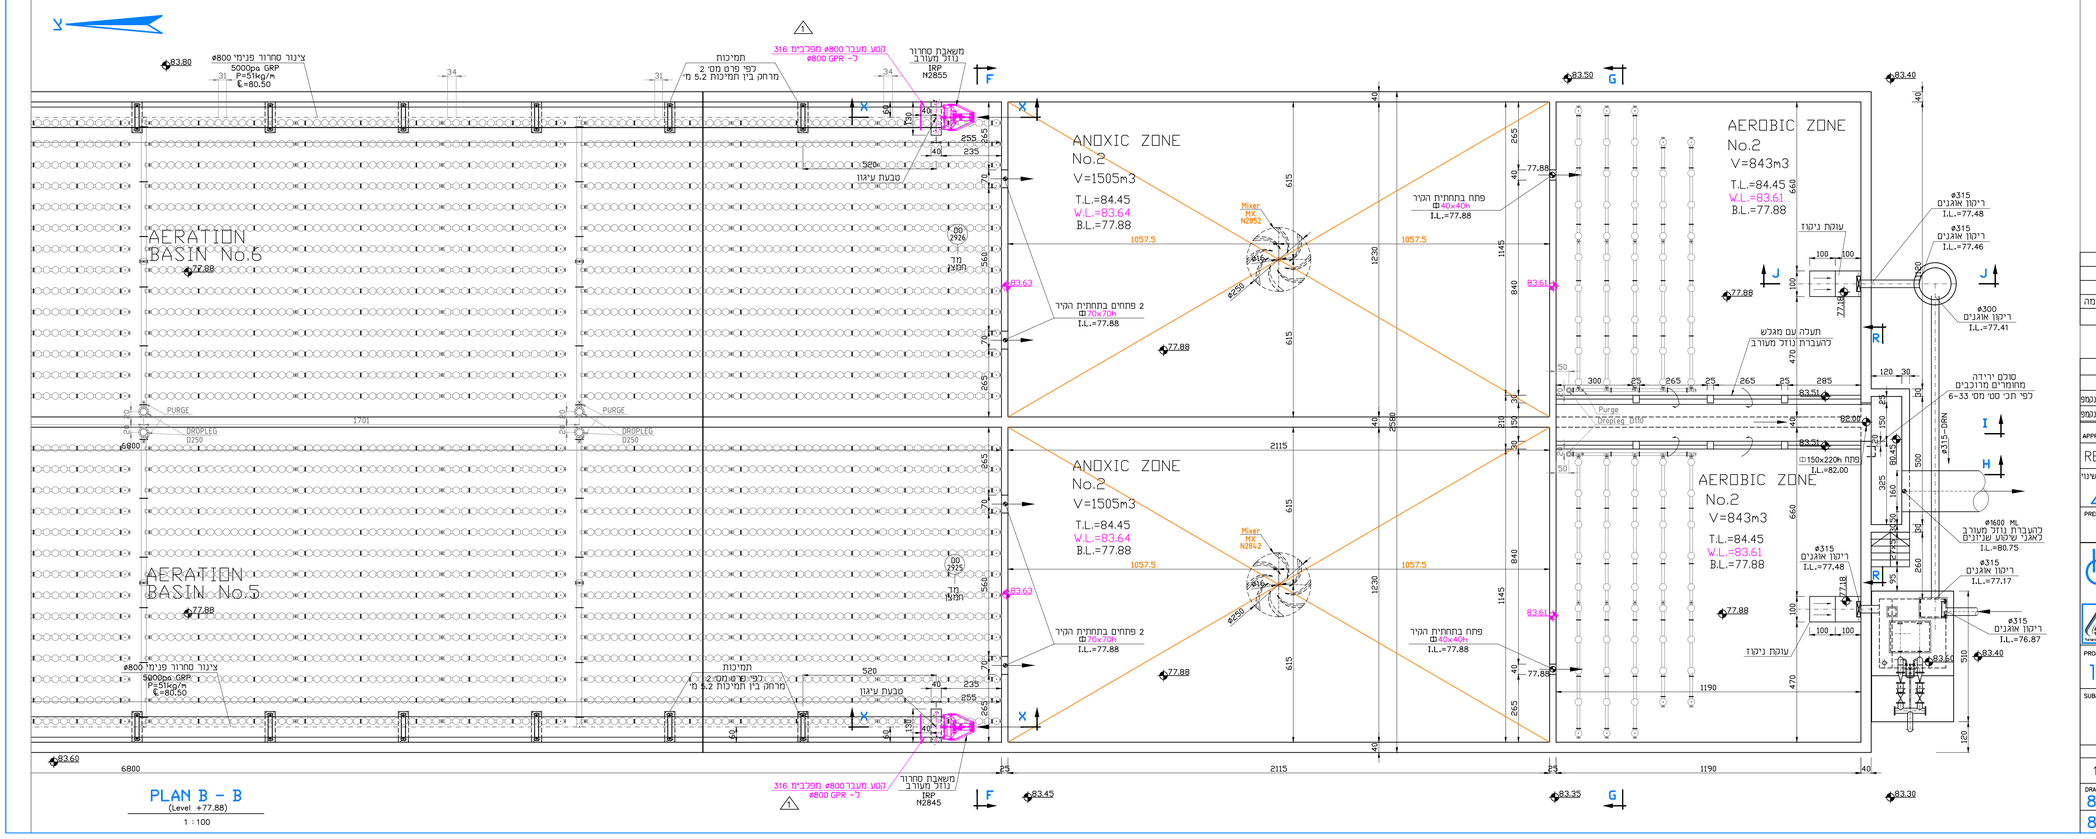

LEGEND

AIR Air (new)
AIR Air (old)
Support

NOTES:

-This drawing to be read with drawing 82670-01A, 82670-37A,37C,39A and all other project drawings.

לבצוע

				נשכח אל
חתימה	תאריך	סיבה		לוח תפוצה

2	עדכון מפלסי מים לפי מדידות	ג. אורלנב	20.02.18	ד"ר י. דנמנמ
1	הוספת חתך 2-2, עדכון קו סחרור בוצה ותוספת פרטים	ג. אורלנב	01.11.16	ד"ר י. דנמנמ
שינוי מס' REV. NO.	SUBJECT/NATURE OF REVISION נושא/תיאור השינוי	תאריך DATE	תכנון DESIGN	אשר APPROVAL

REVISIONS & AMENDMENTS שינויים בתכנית

מהדורה / שינוי	לבצוע ●	למכרז ○	לעיון ○
2	19.05.2015	20.05.2014	03.05.2013
	תאריך DATE	תאריך DATE	תאריך DATE

PREPARED FOR: הוכן עבור

מהנדסים יועצים ומתכננים (1980) בע"מ.
חג"מ הנדסה סביבתית ואזורית
ת.ד. 8583, א.ת. חדש מזרח, נתניה Netanya new Ind. area POB 8583
CONSULTING ENGINEERS & PLANNERS (1980),LTD.
CIVIL & ENVIRONMENTAL ENGINEERING
Tel. 073-7903900,טל
Fax 09-8649805 ,פקס
E-mail : hgm@hgm-eng.co.il

PROJECT שם הפרויקט

שידרוג והרחבת מט"ש איילון

SUBJECT OF DRAWING נושא התכנית

AERATION BASINS AT-5, AT-6 SECTIONS A - A, B - B With Air Piping (Continuation)

					שם NAME
1:100		ד"ר י. מולנמן	ג. אורלנב	ד"ר י. מולנמן	חתימה SIGNATURE
קנה המידה SCALE	אשר APPROVAL	בדק CHECKED	שרטט DRAWN	תכנון DESIGN	

מספר הפרויקט PROJECT NO.	82670
מספר השרטוט DRAWING NO.	82670-37B
שם הקובץ: FILE NO.	X:\PROJECT\82670\final design\82670-38A,38B.DWG
מידות הגיליון DRAWING DIM.	920x895