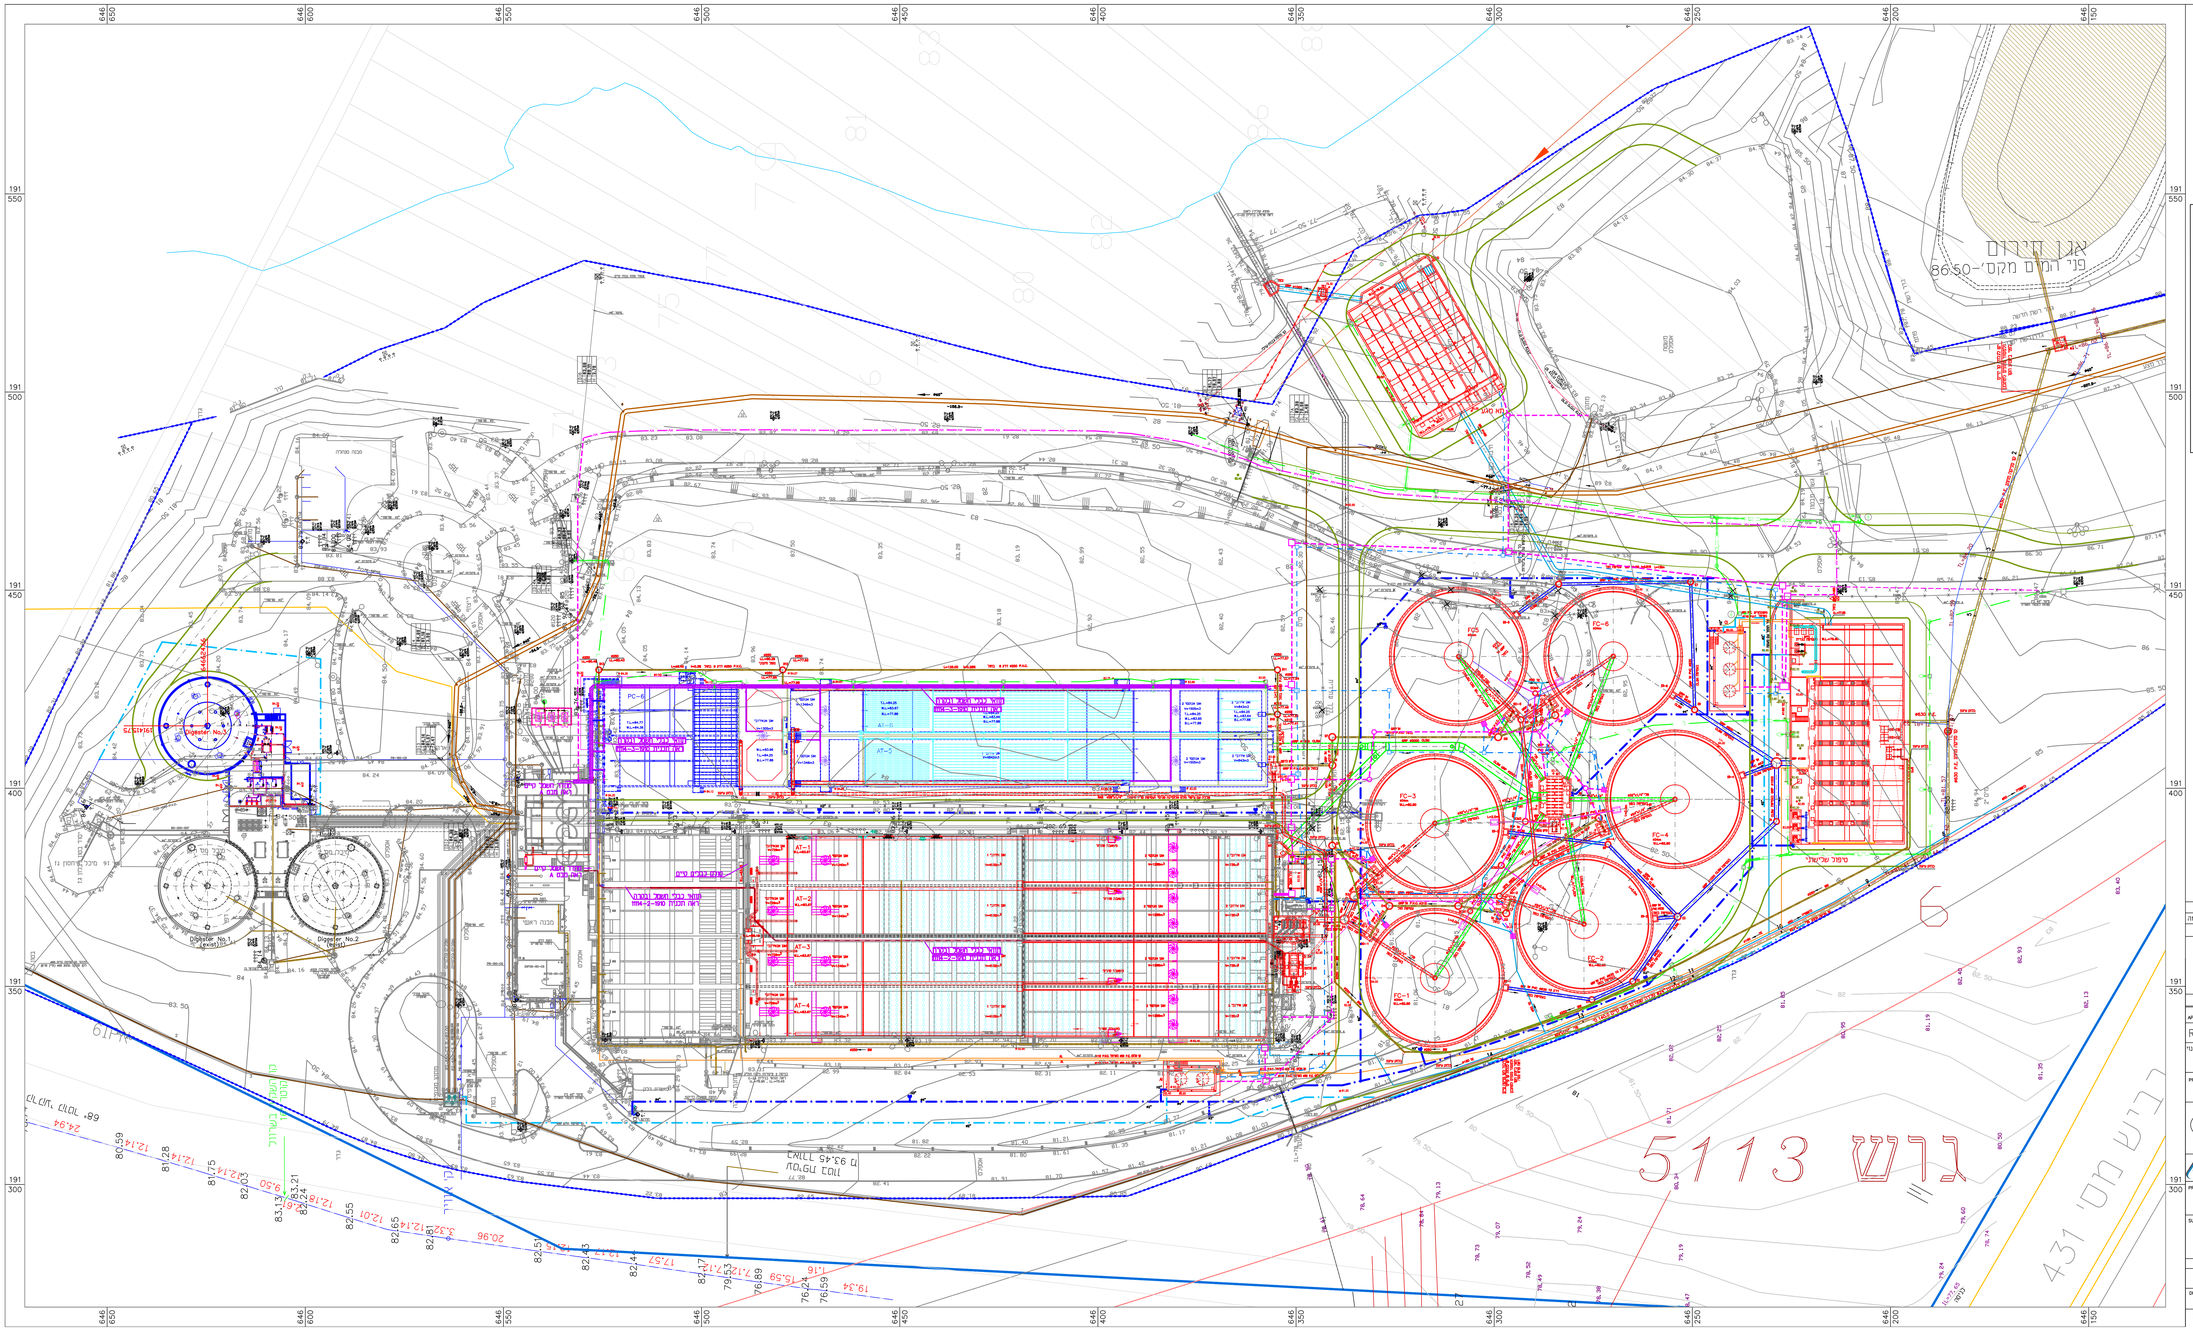

LEGEND

RAW WASTEWATER	RW	
SUPERNATANT	DR	
SUPERNATANT	SN	
PRIMARY UNDERFLOW	PU	
PRIMARY EFFLUENT	PE	
MIXED LIQUOR	ML	
RETURN ACTIVATED SLUDGE	RAS	
WASTE ACTIVATED SLUDGE	WAS	
SCUM	SCM	
THICKENED SLUDGE	TS	
SECONDARY EFFLUENT	SE	
SECONDARY UNDERFLOW	SU	
TERTIARY EFFLUENT	TE	
AIR	AIR	
NEW STRUCTURE		

נשלח אל	סיבה	תאריך	חתימה

לוח תפוצה

שינוי מס. REV. NO.	מהות/נושא השינוי SUBJECT/NATURE OF REVISION	תאריך DATE	תכנן DESIGN	אשר APPROVAL.

REVISIONS & AMENDMENTS שינויים בתכנית

תכנון סופי לעיון ○	למכרז ○	לבצוע ●	מהדורה / שינוי
תאריך DATE 05.02.13	תאריך DATE 09.04.13	תאריך DATE 12.05.15	0

הוכן עבור: PREPARED FOR:

VEOLIA WATER

אצו"ת

מהנדסים יועצים ומתכננים (1980) בע"מ.
הנדסה סביבתית ואזרחית
ח.ג.מ.
H.G.M.
CONSULTING ENGINEERS & PLANNERS (1980),LTD.
CIVIL & ENVIRONMENTAL ENGINEERING

Tel: 073-7903900 :טל
Fax: 09-8649805 :פקס
e-mail: hgm@hgm-eng.co.il

ת.ד 3858 א.ת חדש פולג נתניה
Poleg new Ind. area Netanya
P.O.B 8583, Israel

PROJECT
שידרוג והרחבת מט"ש איילון

SUBJECT OF DRAWING נושא השרטוט
תנוחה כללית
1 : 500

	תכנן DESIGN	שרטט DRAWN	בקר CHECKED	אשר APPROVAL	קנה המידה SCALE
שם NAME	א. גולדנברג	א. גולדנברג	נ. דנקמפ	דר' י. פולקמן	1 : 500
חתימה SIGNATURE					

DRAWING NO. מספר השרטוט 82670-00
FILE NO. שם הקובץ: X:\Project\82670\primary design\plan\82670-00.dwg
שם הפרוייקט
82670 מספר הפרוייקט PROJECT NO.
DRAWING DIM. מידות הגליון 110x80