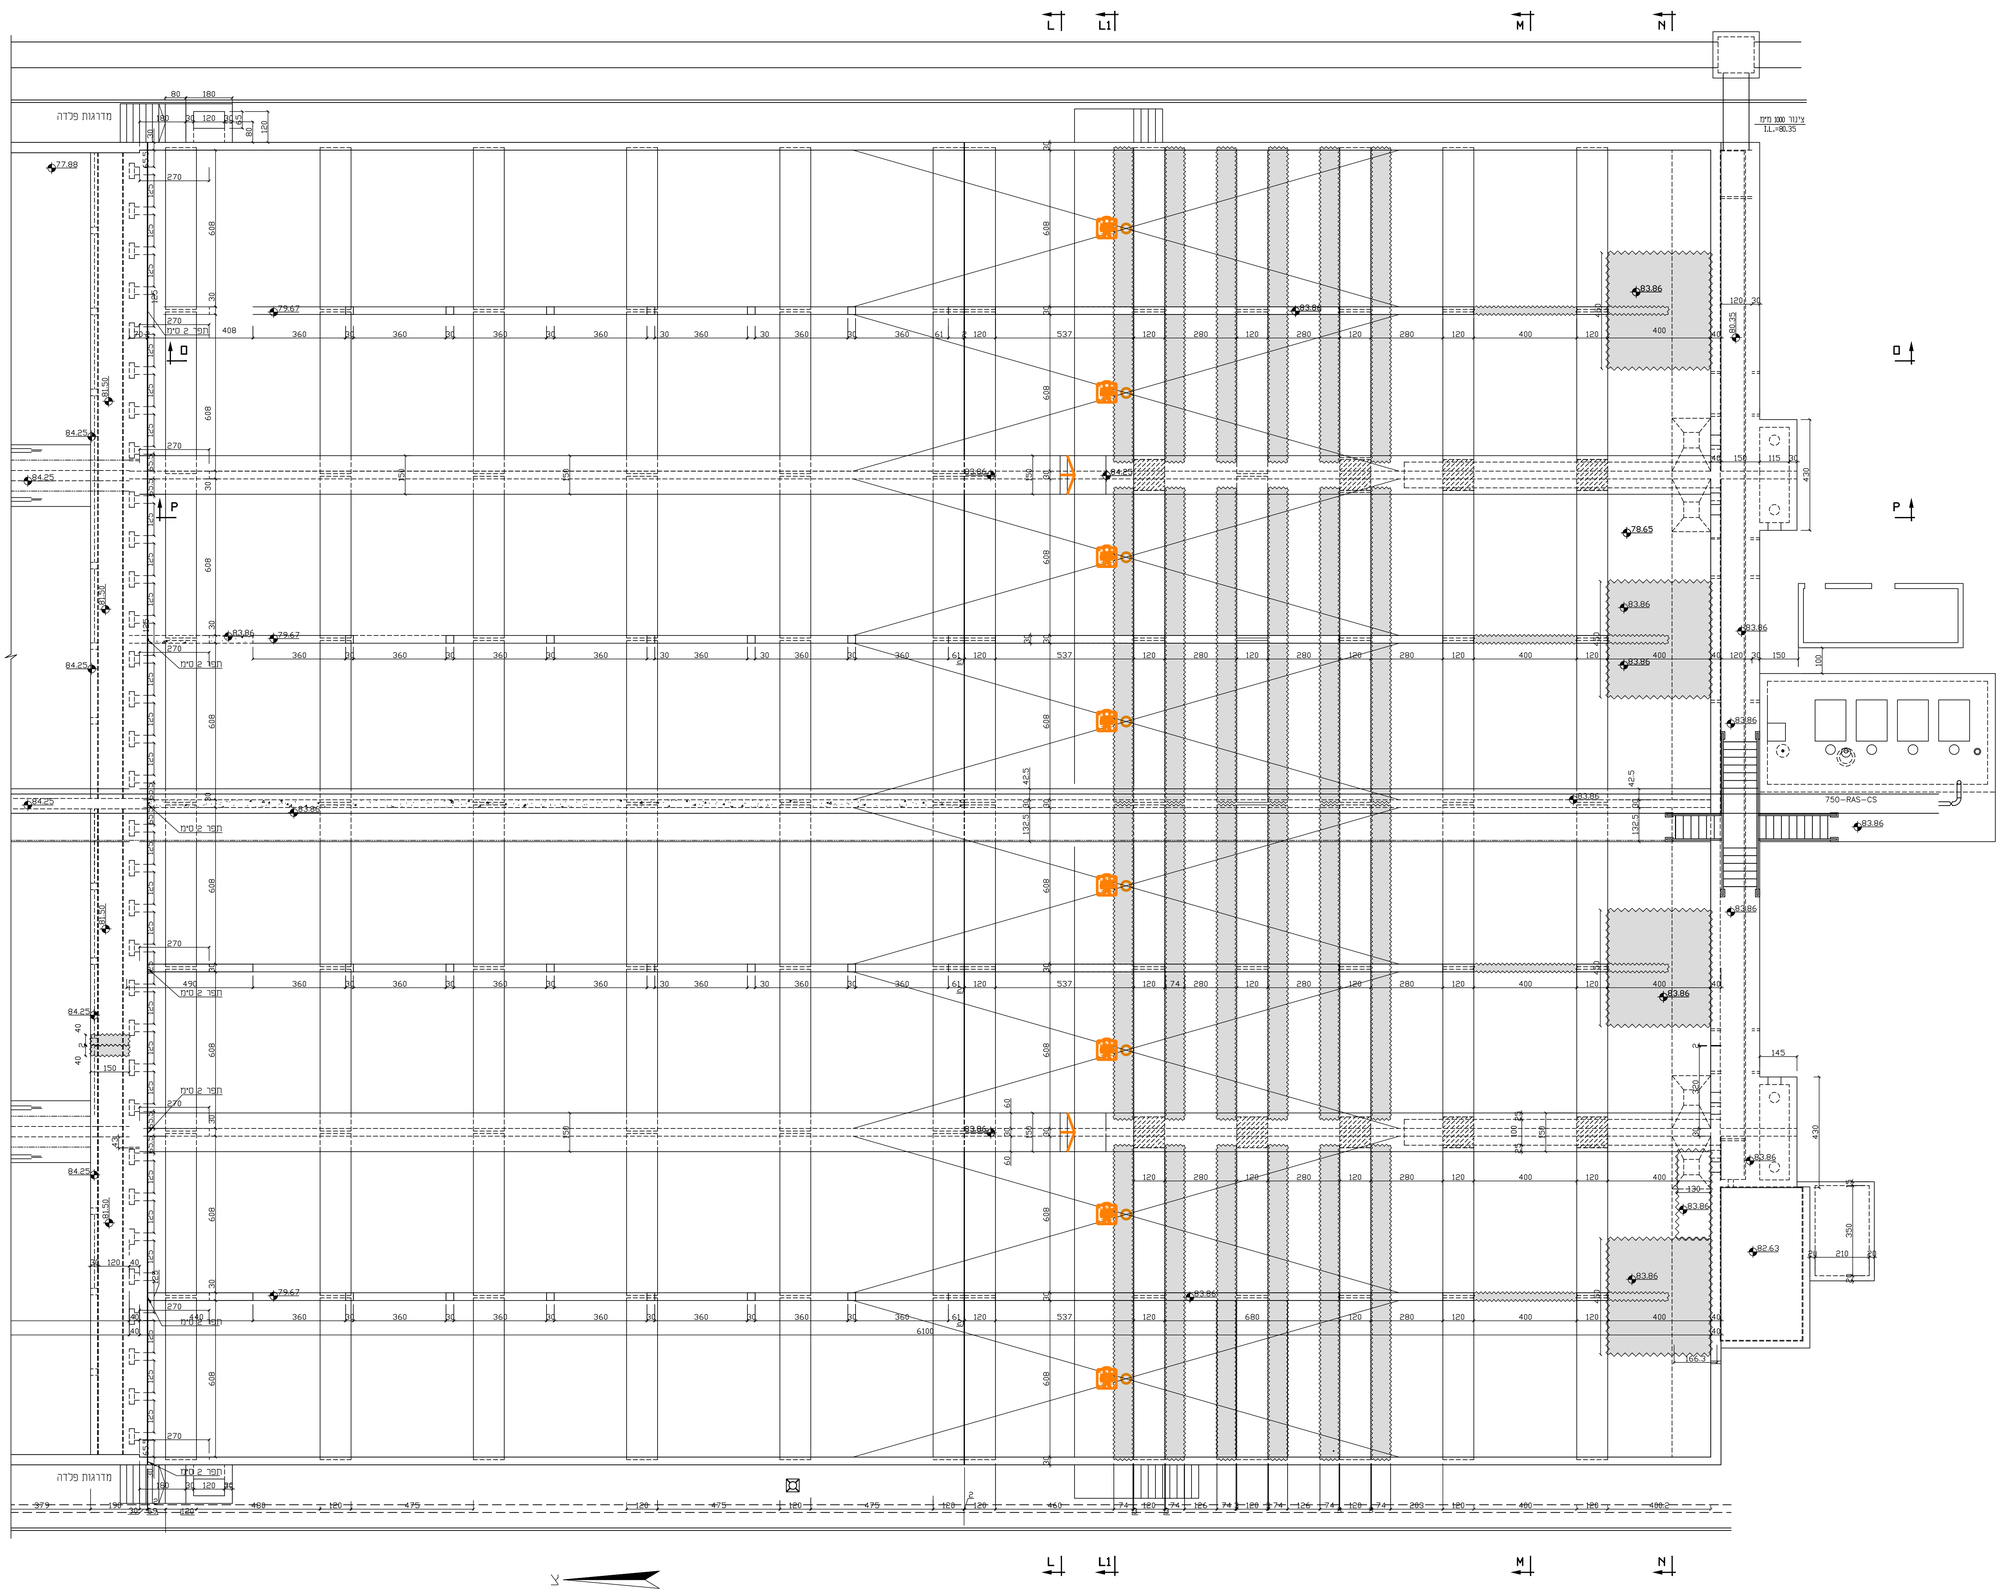

מקרא

קירות להריסה

הערה

1. יש לעבוד בהתאם להנחיות מפרט הסכני
פרק 24 "פירוקים והריסות"

מתבסס על תכנית ח.ג.מ. מס' 82670-31A

חמוצה

שינוי	תאריך	MAKLEC	MAKLEC GUD	MAKDAGAN	הנדסי א.ר.	תשתיות	ביטוח	אגף
1								

שינויים

שינויים	תאריך	תיאור
2	13.05.15	עדכון סוג ומיקום של מערבלים
1	19.08.13	לביצוע

PREPARED FOR:

VEOLIA ENVIRONNEMENT

מהנדסים יועצים ומתכננים (1980) בע"מ.
ח.ג.מ. H.G.M.
הנדסה סביבתית ואדריכלית
Netanya new Ind. area POB 8583 ת.ד. 8583, את. חדש מלא, נתניה
CONSULTING ENGINEERS & PLANNERS (1980),LTD.
CIVIL & ENVIRONMENTAL ENGINEERING
Tel. 073-7903900.טל
Fax 09-8649805 פקס
E-mail : hgm@hgm-eng.co.il

סקרלט שנקר - מהנדסים בע"מ
רח' תפוצות ישראל 5 גבעתיים 53583
טל' 5713243 5719776 , פקסימיליה : 5713442.

שרטט	יוליה	תכנן: אמיל	בדק: ו.שנקר

שם הפרוייקט

הרחבת מכש"ש איילון

שם התכנית

אגני איזורור
תכנית הריסה

לעיון ○ למכרז ○ לביצוע ●

הערה: אין לעשות כל שינויים בתכניות ללא אישור מהמהנדס. התכניות הן רכוש הפרטי של המתכנן ואין להעתיקם בכל אופן אישורו. על הקבלן לבדוק את המידות לפני ביצוע ולהודיע למתכנן על כל אי התאמה.

תאריך	מס' פרוייקט	מס' גליון	מהדורה	קנ.מ
הפקה ראשונה 28.05.13	598-12	ST-598-31A-D	2	1:100

שם הקובץ: ST-598-31A-D.DWG

המזמין:

P:\500\XX-12\598-12 MATAJIM\CONSTRUCTIONS SHORING\ST-598-31A-D.dwg