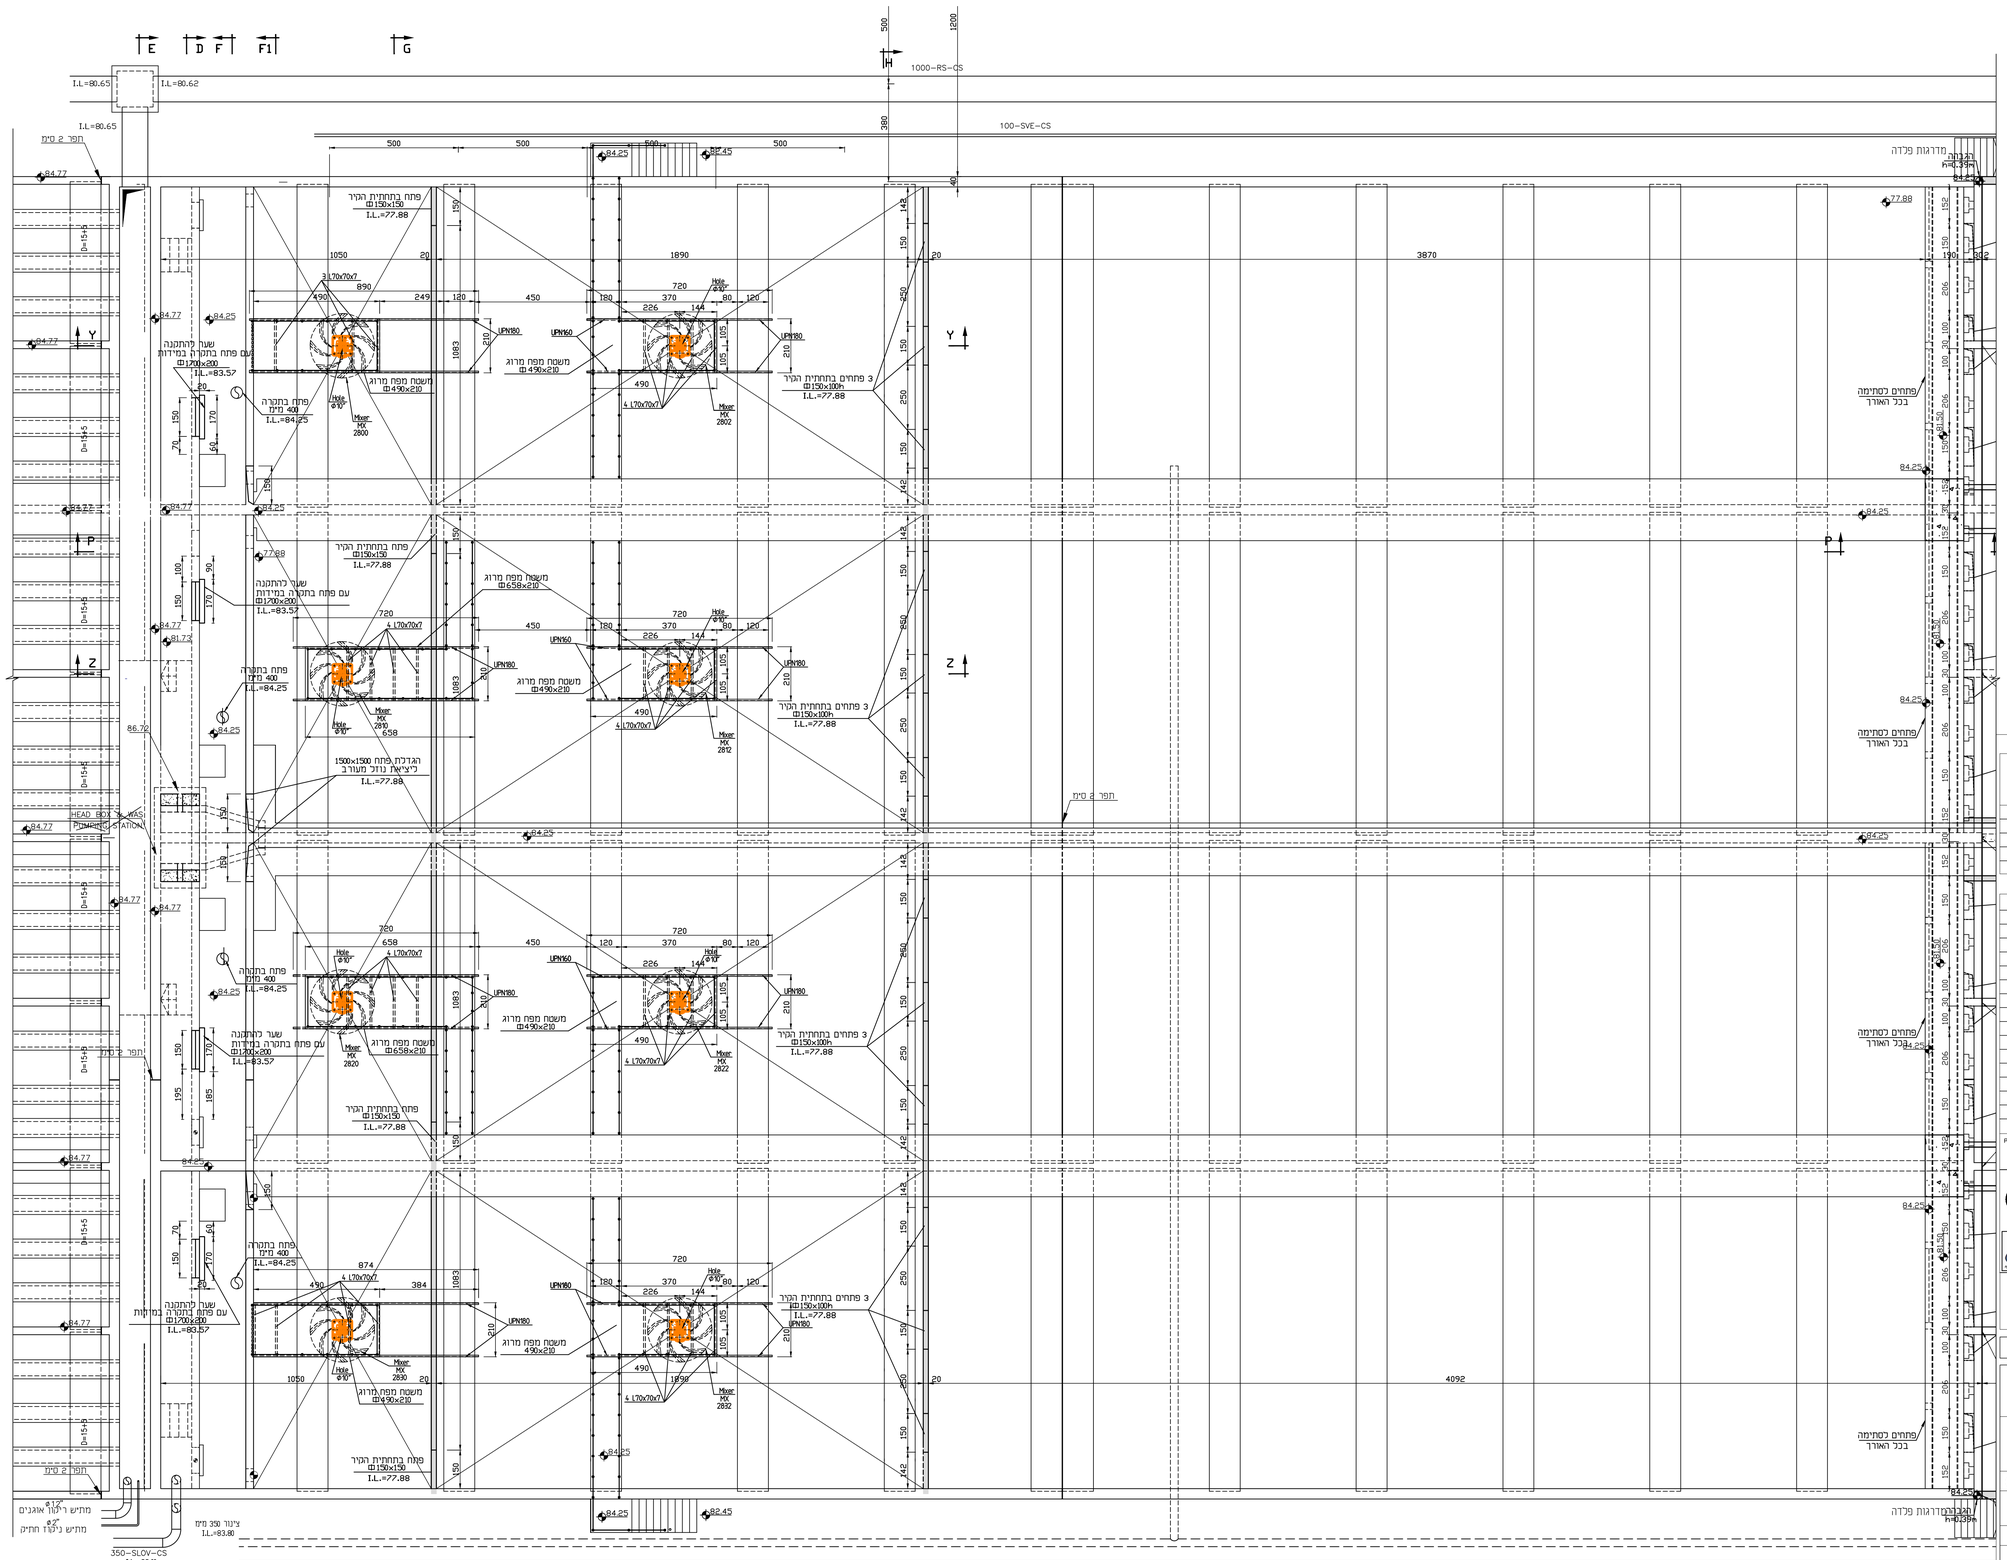

מקרא

קירות להריסה

הערה

1. יש לעבוד בהתאם להנחיות מפרט הטכני פרק 24 "פירוקים והריסות"

מתבסס על תכנית ח.ג.מ. מס' 82670-31A

שינוי	תאריך	אדר'	כיכום	שמואל	T.U.K. W.L.	אדר'	אדר'	אדר'
1								

תכנוה

שינויים

שינויים	תאריך	תיאור
2	13.05.15	עדכון סוג ומיקום של מערבים
1	19.08.13	לביצוע

דגם עבור

PREPARED FOR:

VEOLIA ENVIRONMENT

מהנדסים יועצים ומתכננים (1980) בע"מ.
ח.ג.מ. H.G.M. הנדסה סביבתית ואזרחית
Netanya new Ind. area POB 8583 ת.ד. 8583, אז.ת. חדש מכו. נתניה
CONSULTING ENGINEERS & PLANNERS (1980),LTD.
CIVIL & ENVIRONMENTAL ENGINEERING
Tel. 073-7903900.טל
Fax 09-8649805 פקס
E-mail : hgm@hgm-eng.co.il

סקר ל.פ. שנקר - מהנדסים בע"מ
רח' תפוצות ישראל 5 גבעתיים 53583
טל' 5713243 5719776 . פקסמיליה : 5713442.

שרטט	אלה	תכנון	אמיל	בדק	ו.שנקר

שם הפרויקט

הרחבת מכש"ש אילון

שם התכנית

אגני איזורור
תכנית שדרוג. קטע 2

לעיון ○ למכרז ○ לביצוע ●

הערה: אין לעשות כל שינויים בתכנית ללא אישור מהמהנדס. התכניות הן רכוש הפרטי של המהנדס ואין להשתמש בהן ללא אישורו.
על הקבלן לבדוק את המידות לפני ביצוע ולהודיע למתכנן על כל אי התאמה.

מס' פרוייקט	מס' גליון	מהדורה	תאריך הכנה ראשונה	28.05.13
598-12	ST-598-31B	2	ק.מ. :	1:100

שם הקובץ ST-598-31B.DWG

המזמין:

P:\SOKOL\SOK-12\598-12 MATASHI\CONSTR\TANKS-SHORUG\ST-598-31B.dwg