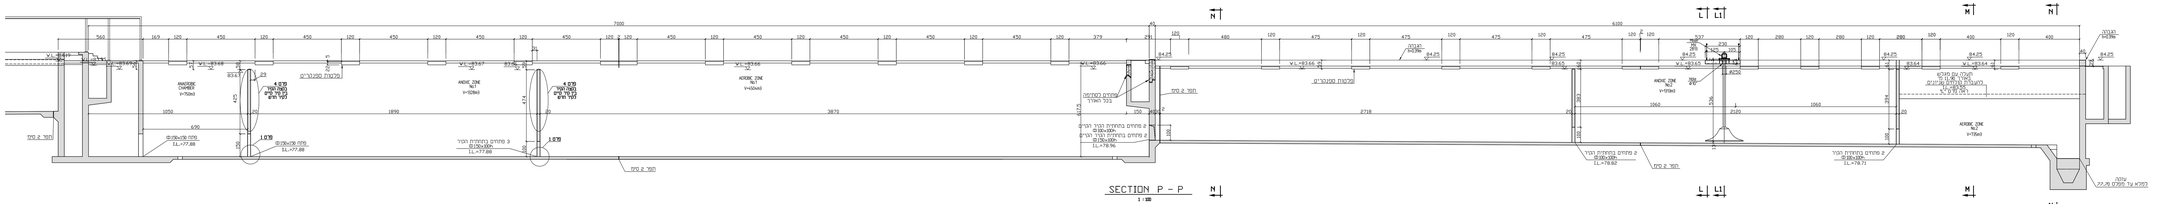

SECTION P - P
1 : 100

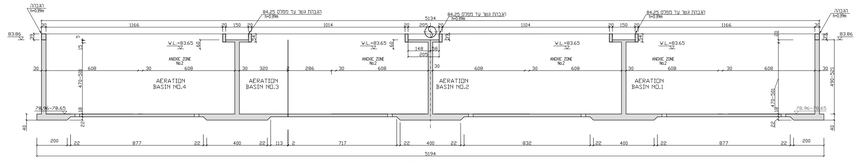

SECTION L - L
1 : 100

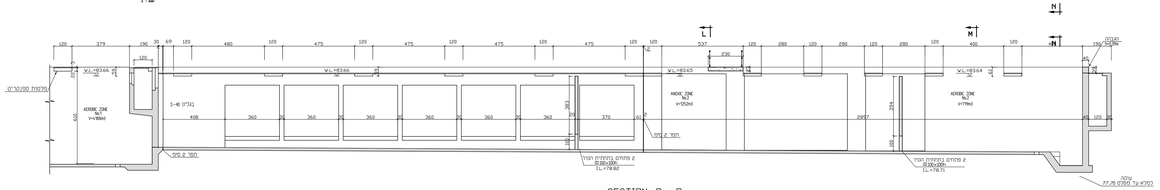

SECTION O - O
1 : 100

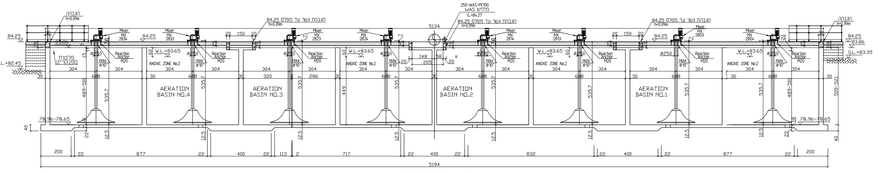

SECTION L1 - L1
1 : 100

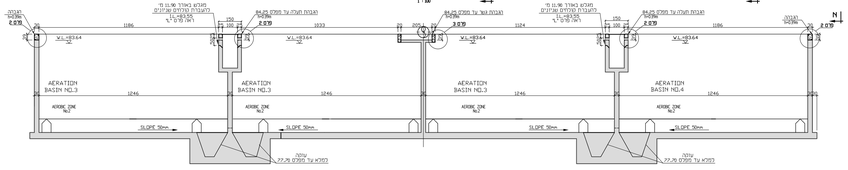

SECTION N - N
1 : 100

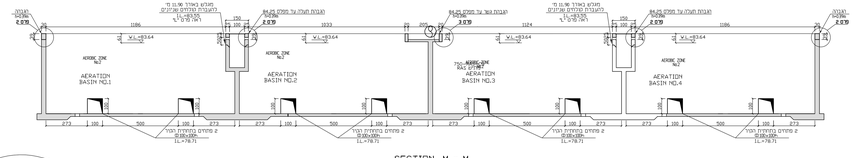

SECTION M - M
1 : 100

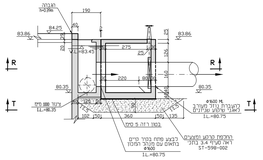

SECTION Q - Q
1 : 100

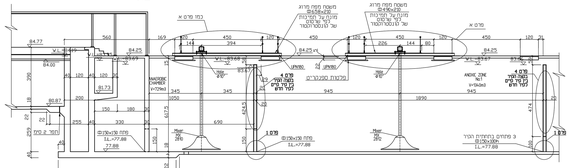

SECTION Z - Z
1 : 100

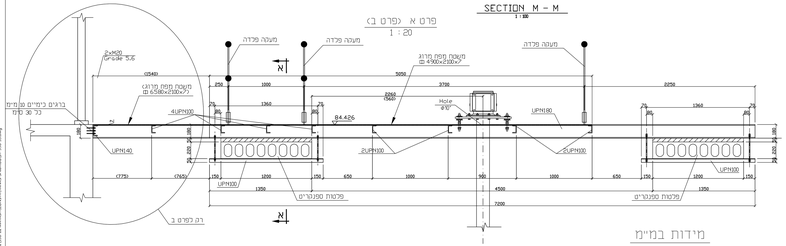

פרט א (פרט ב)
1 : 20

מידות במ"מ

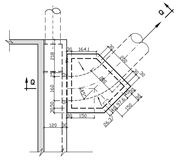

SECTION T - T
1 : 100

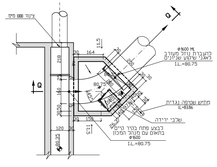

SECTION R - R
1 : 100

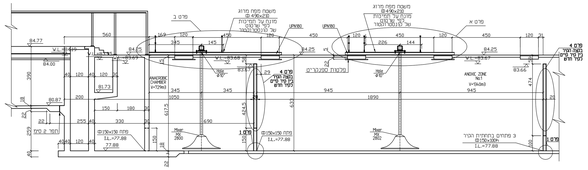

SECTION Y - Y
1 : 100

מכלא
קרוות כריסה [redacted]

תשלום
ל. ה.בבוד בנאים וגהניחה מים ומכני מים 24 שיחים וגרסמי

מתכנס עם תכנית ת.ג.מ. מס' 82670-33

תיאור	שינוי	תאריך	מאשר	מ.ל.	מ.ל.	מ.ל.	מ.ל.	מ.ל.	מ.ל.	מ.ל.	מ.ל.

שינויים	תאריך	תיאור
1	13.05.13	הוספת חתכים מ-מ, ב-ב, ז-ז
2	03.10.13	הוספת חתכים ט-ט, ח-ח, ד-ד
3	19.08.13	כ.ביצוע

PREPARED FOR: VEOLIA WATER

מהנדסים יועצים ומתכננים (1989) בע"מ.
H.G.M. הנדסה סביבתית ואזרחית
רח.ב.מ.
רח' המגינים 2, ת.ד. 4066 מיקוד 3104001 חיפה
Haganim St. 2, P.O. Box 4066 Haifa 3104001
CONSULTING ENGINEERS & PLANNERS (1989) LTD.
CIVIL & ENVIRONMENTAL ENGINEERING
Tel. 073-7903900/30
Fax 04-8448603 ,050
E-mail : hgm@hgm-eng.co.il

סקרלט שנקר - מרכזים בעמ
רח' המגינים ישראל 2 בקבלנים 33963
מל' 2 בקבלנים, מלאכות, מסגרות, 3.2.2442.

שרטט	אבה	תכנן	אביל	בדק	השמטר

שם המרכזים
הרחבת מפעל אלון

שם התכנית
אגני אוורור
תכנית עדכון תחכים

קנה			

|