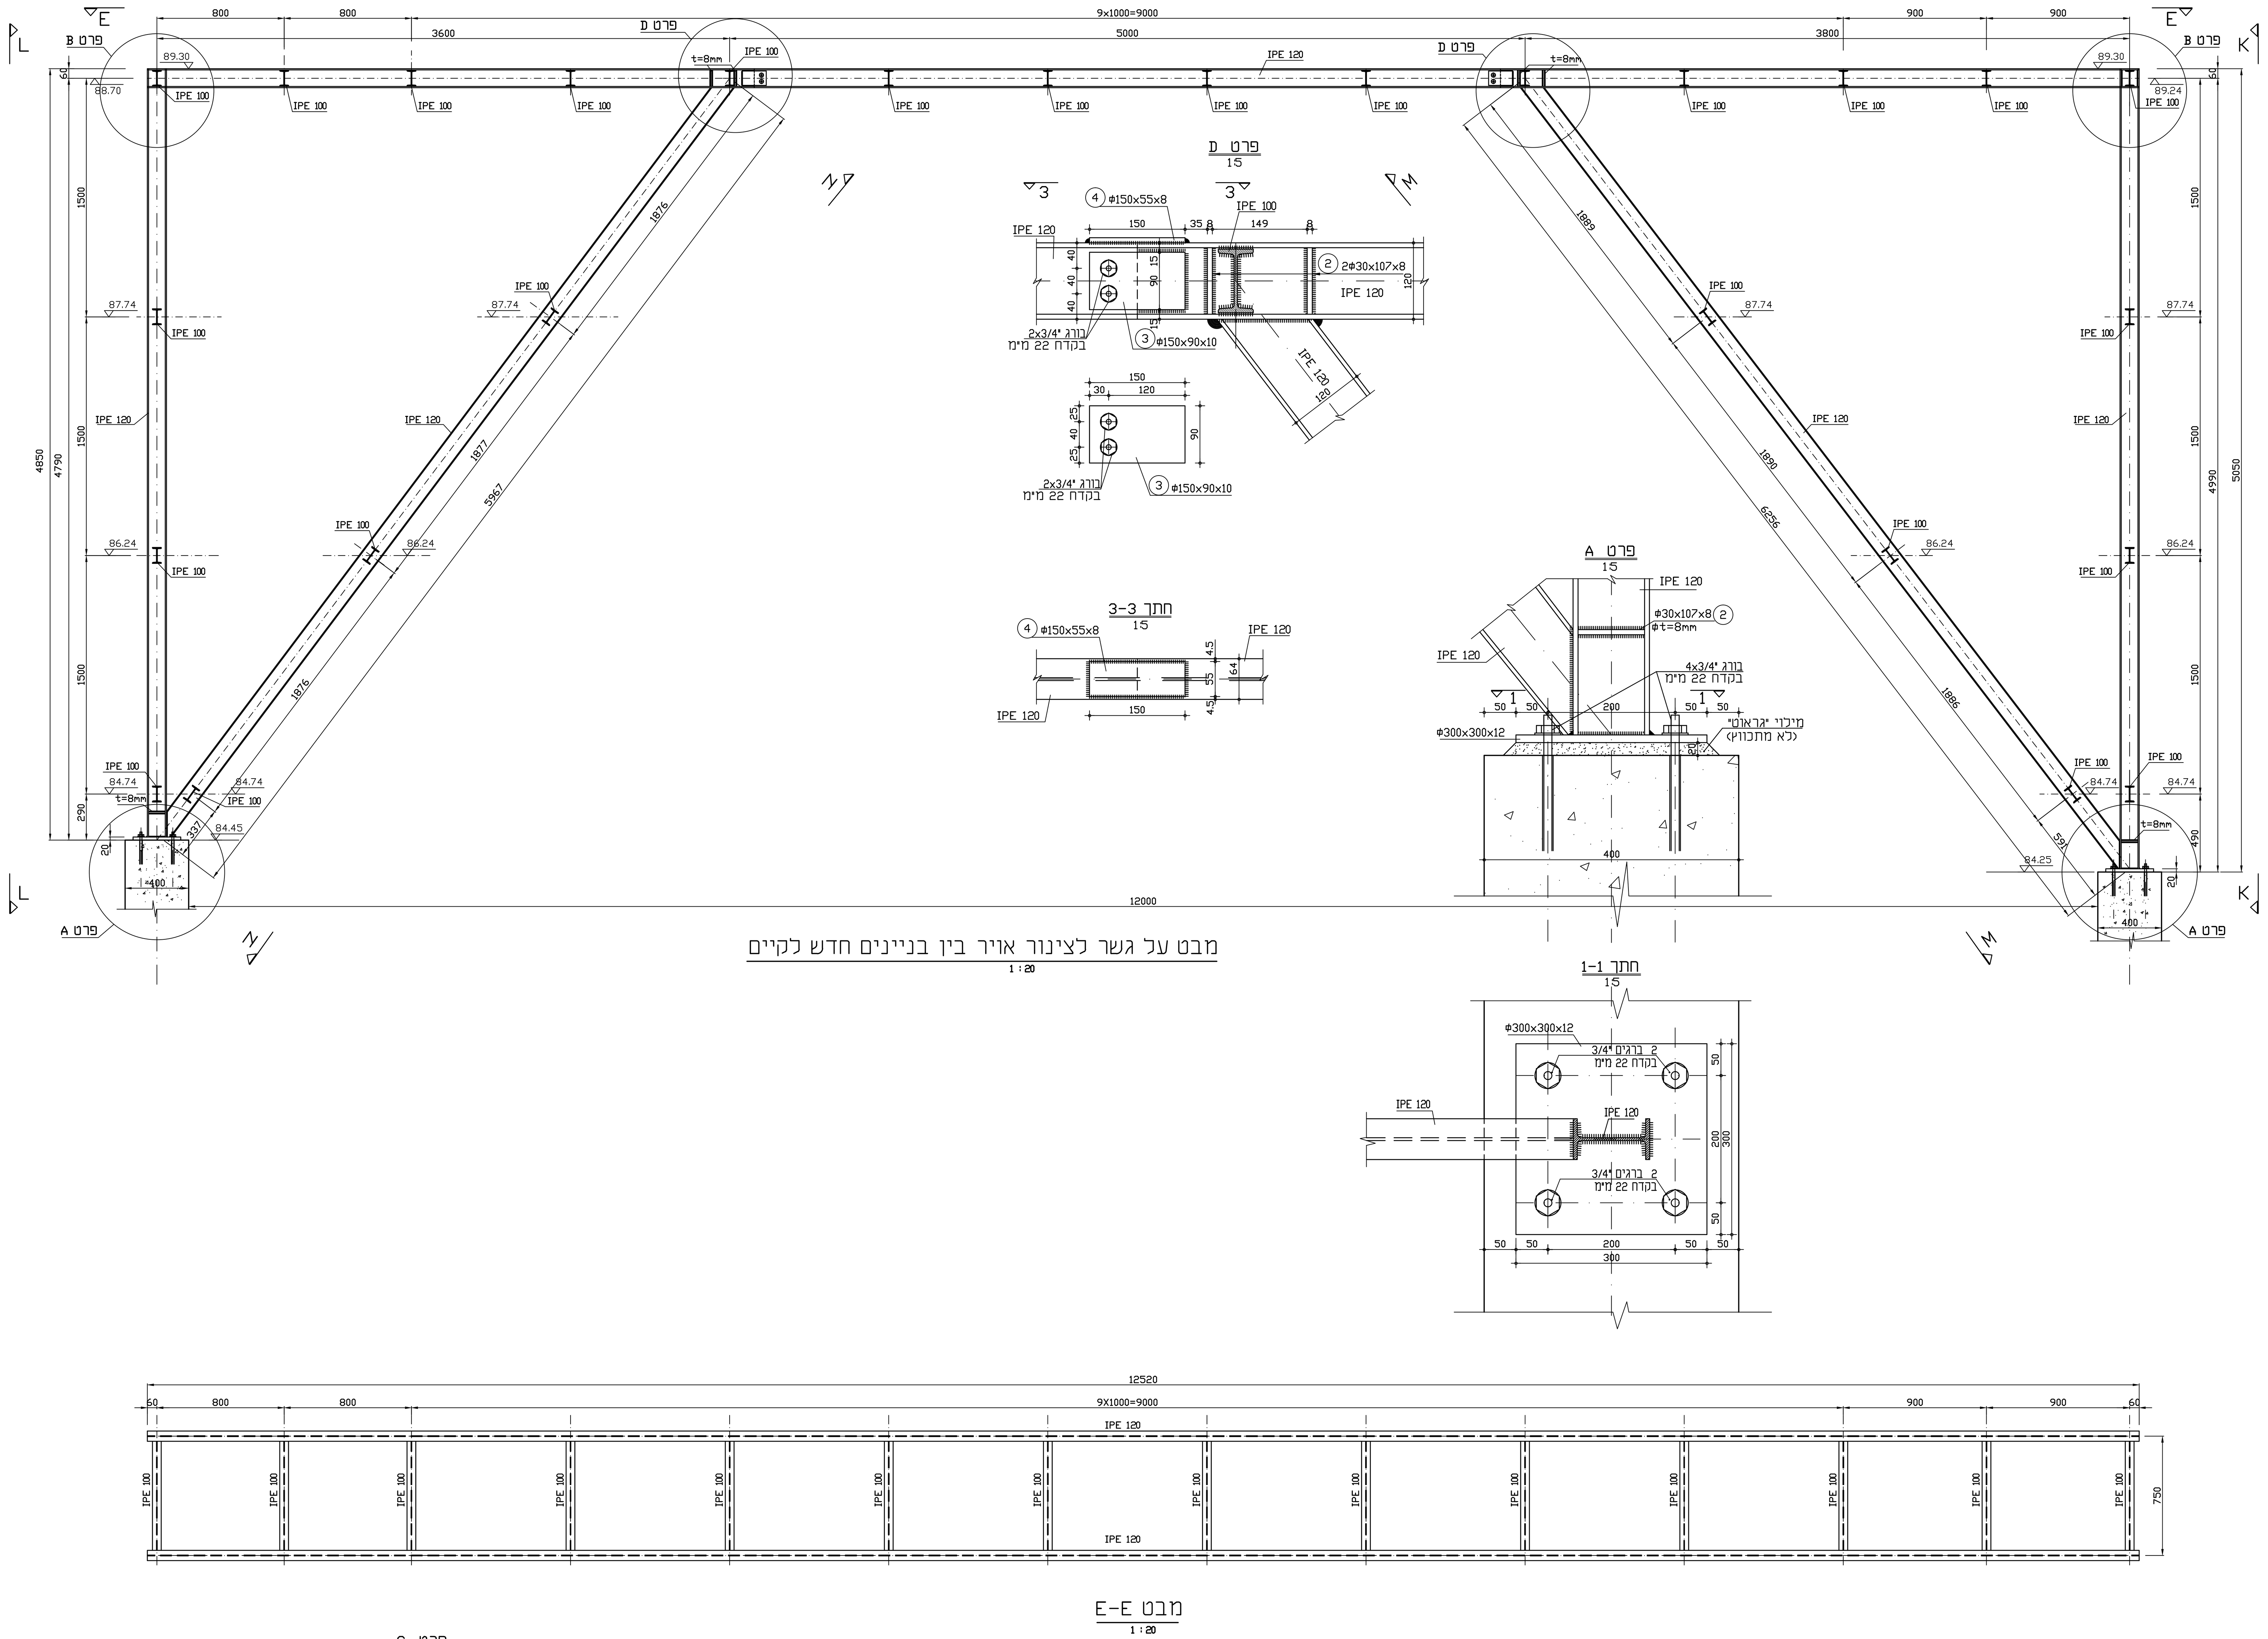

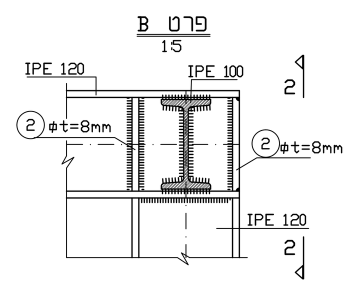

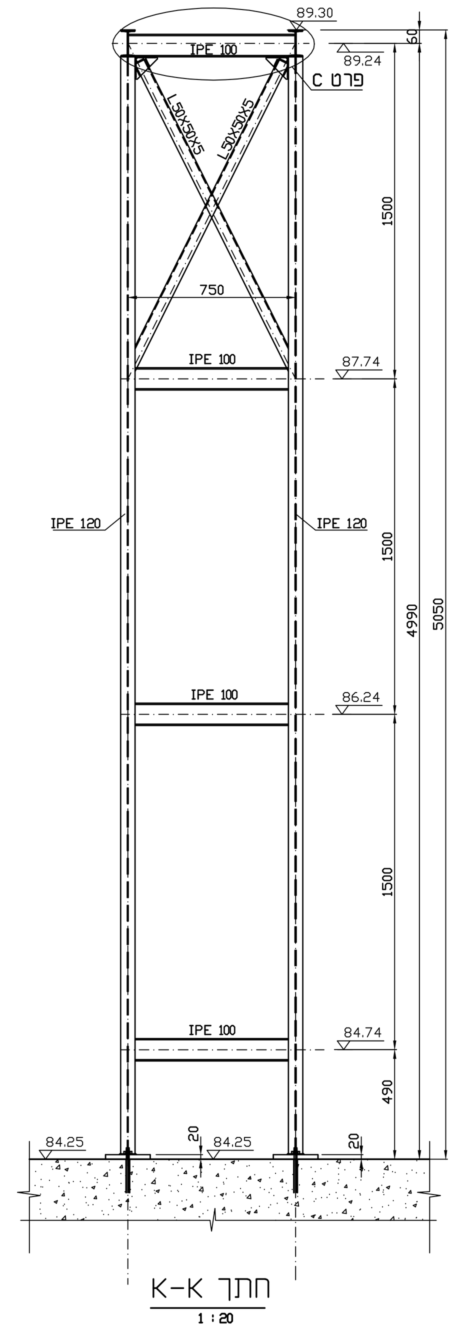

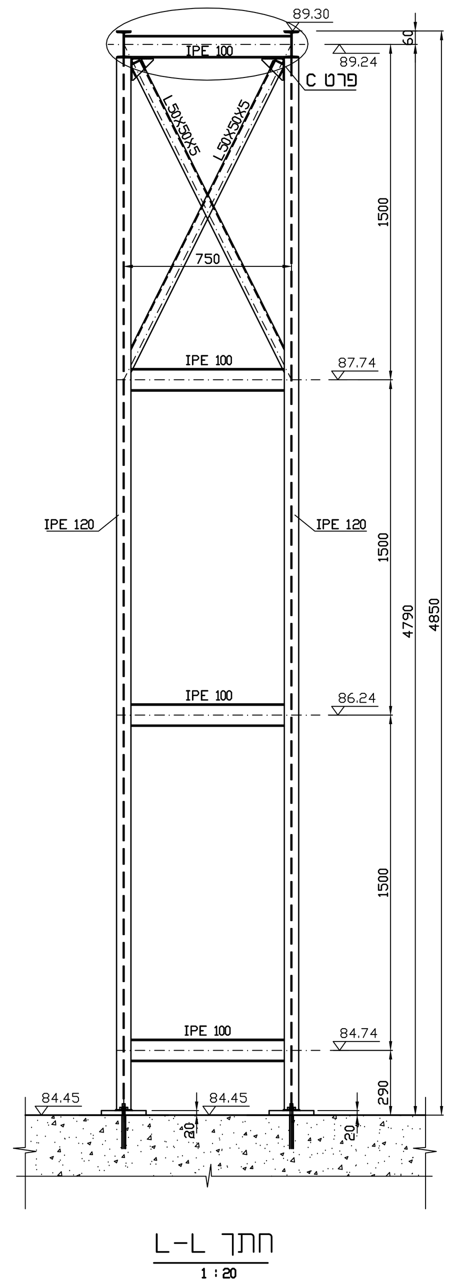

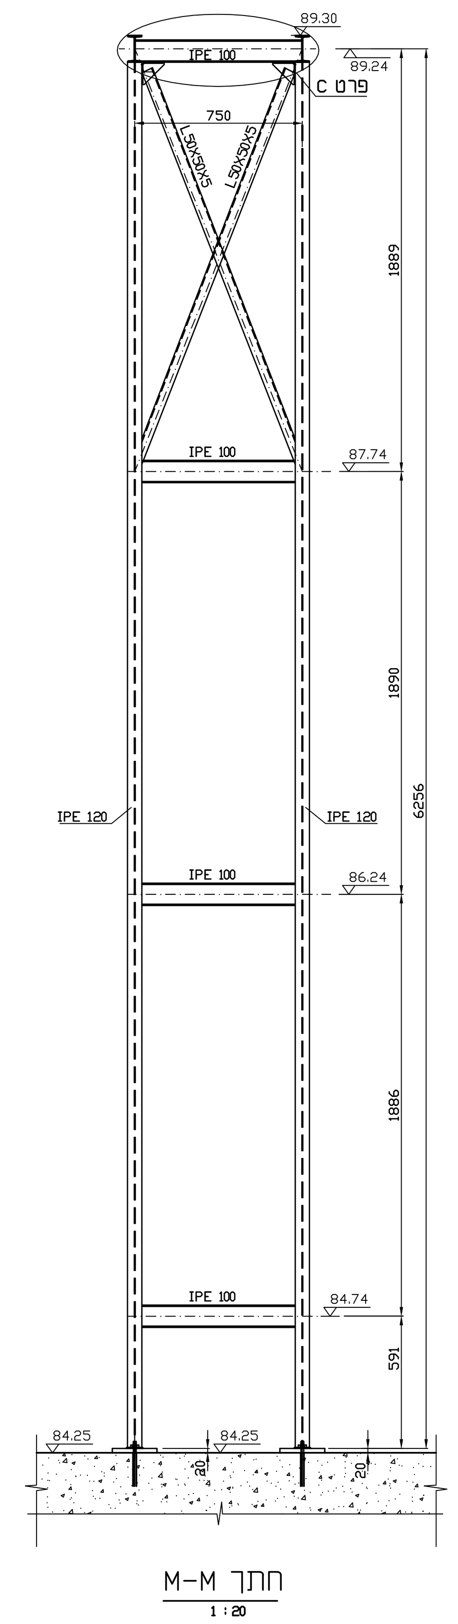

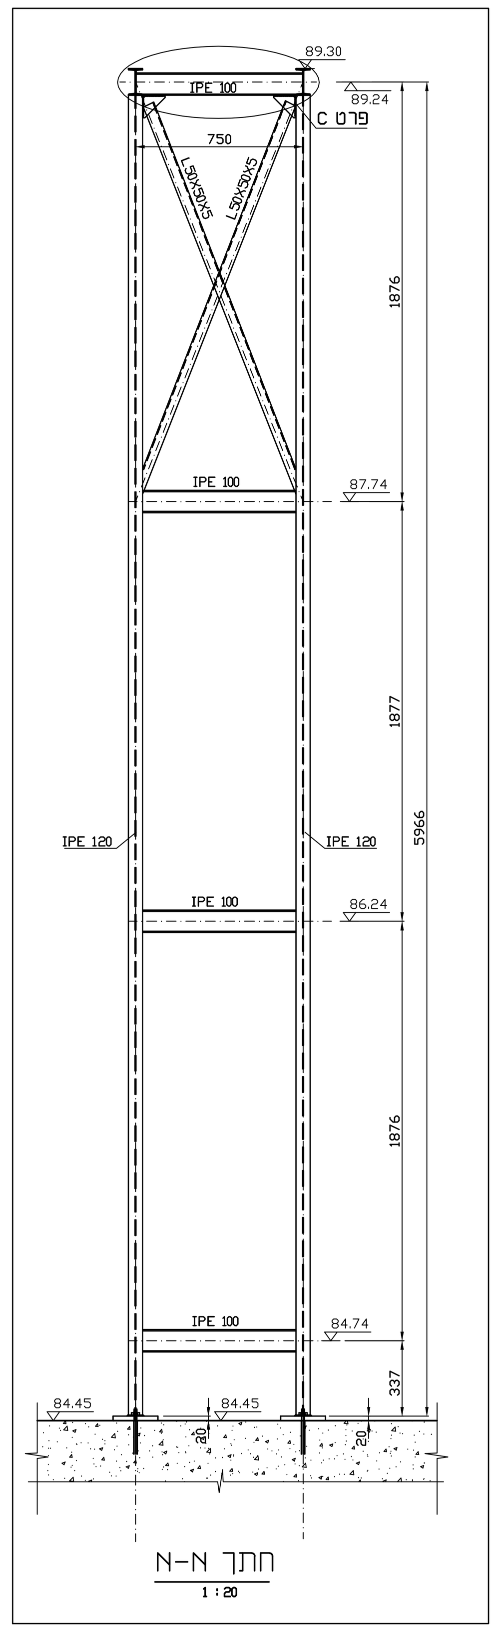

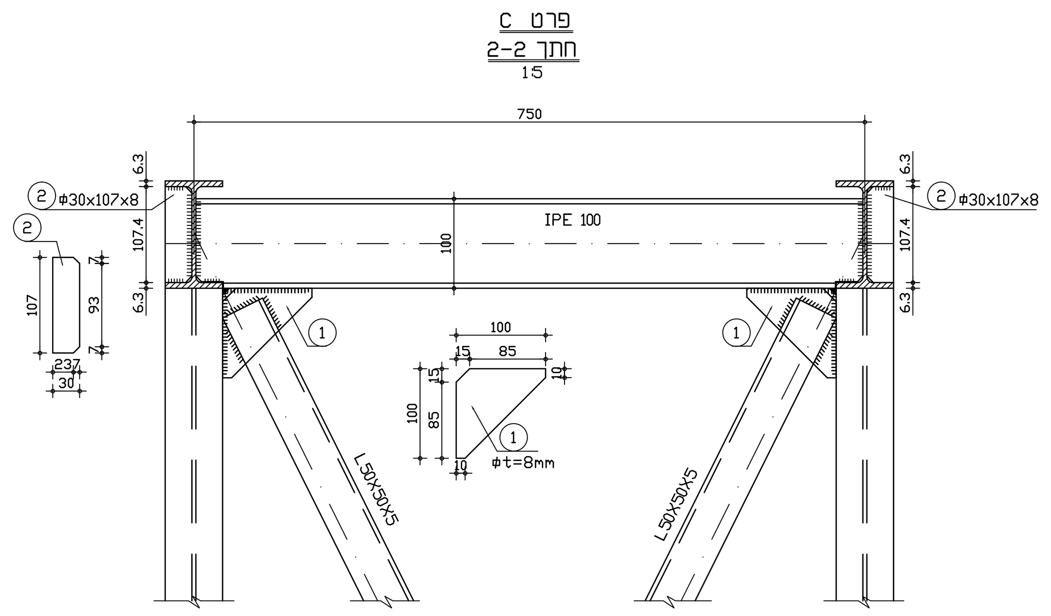

הערות:

1. על המבצע לבדוק את כל המידות ולהתאימן במקום.
2. סוג הפלדה: ST37.
3. ריתוכים יבוצעו לאורך כל שטח המגע בין הרכיבים, ובעובי האלמנט הקטן יותר, ולא יפחת מ-5 מ"מ.
4. לא יבוצעו ריתוכים בשטח בגשרים החדשים.
5. בגשרים B,A יש לבצע ריתוכים (לפי סעיף 6) בשטח ולתקן את הגילוון בצבע עשיר אבץ.
6. כל רכיבי הפלדה יהיו מגולוונים באבץ חם ע"פ ת"י 918.
7. ברגים לא יקטינו מ "1/2 ובחוזק 8.8 .

יש לקרוא יחד עם תכניות:
ST-598-34B

מתבסס על תכנית ח.ג.מ. מס' 82670-37C

PREPARED FOR: הוכן עבור: VEOLIA ENVIRONNEMENT

ח.ג.מ. H.G.M.
מהנדסים יועצים ומתכננים (1980) בע"מ.
הנדסה סביבתית ואזרחית
ת.ד. 8583, א.ת. חדש פולג, נתניה
Netanya new Ind. area POB 8583
CONSULTING ENGINEERS & PLANNERS (1980),LTD.
CIVIL & ENVIRONMENTAL ENGINEERING
Tel. 073-7903900.טל
Fax 09-8649805 פקס
E-mail : hgm@hgm-eng.co.il

סקרלט, שנקר - מהנדסים בע"מ
רח' תפוצות ישראל 5 גבעתיים 53583
טל' 5713243 5719776 , פקסמיליה : 5713442.

שרטט: אביטל	תכנן: אמיל	בדק: ו.שנקר

שם הפרוייקט
הרחבת מט"ש איילון

שם התכנית
גשר לצינור אויר בין בניין חדש לקיים

לעיון ○ למכרז ○ לביצוע ●

הערה: אין לעשות כל שינויים בתכניות ללא אישור מהמהנדס. התכניות הן רכוש הפרטי של המהנדס ואין להשתמש בהן ללא אישורו.
על הקבלן לבדוק את המידות לפני ביצוע' ולהודיע למתכנן על כל אי התאמה.

תאריך הפקה ראשונה	מהדורה	מס' גליון	מס' פרוייקט
12.12.2016			
ק.מ : 1:20 1:5	0	ST-598-37	598-12

שם הקובץ : ST-598-37.DWG

המזמין :