



ספי"ש אילון
 AS MADE
 אגן אורז
 קורות וגובה רצפת בטון
 קוב"מ: 1: 250
 25.02.2016

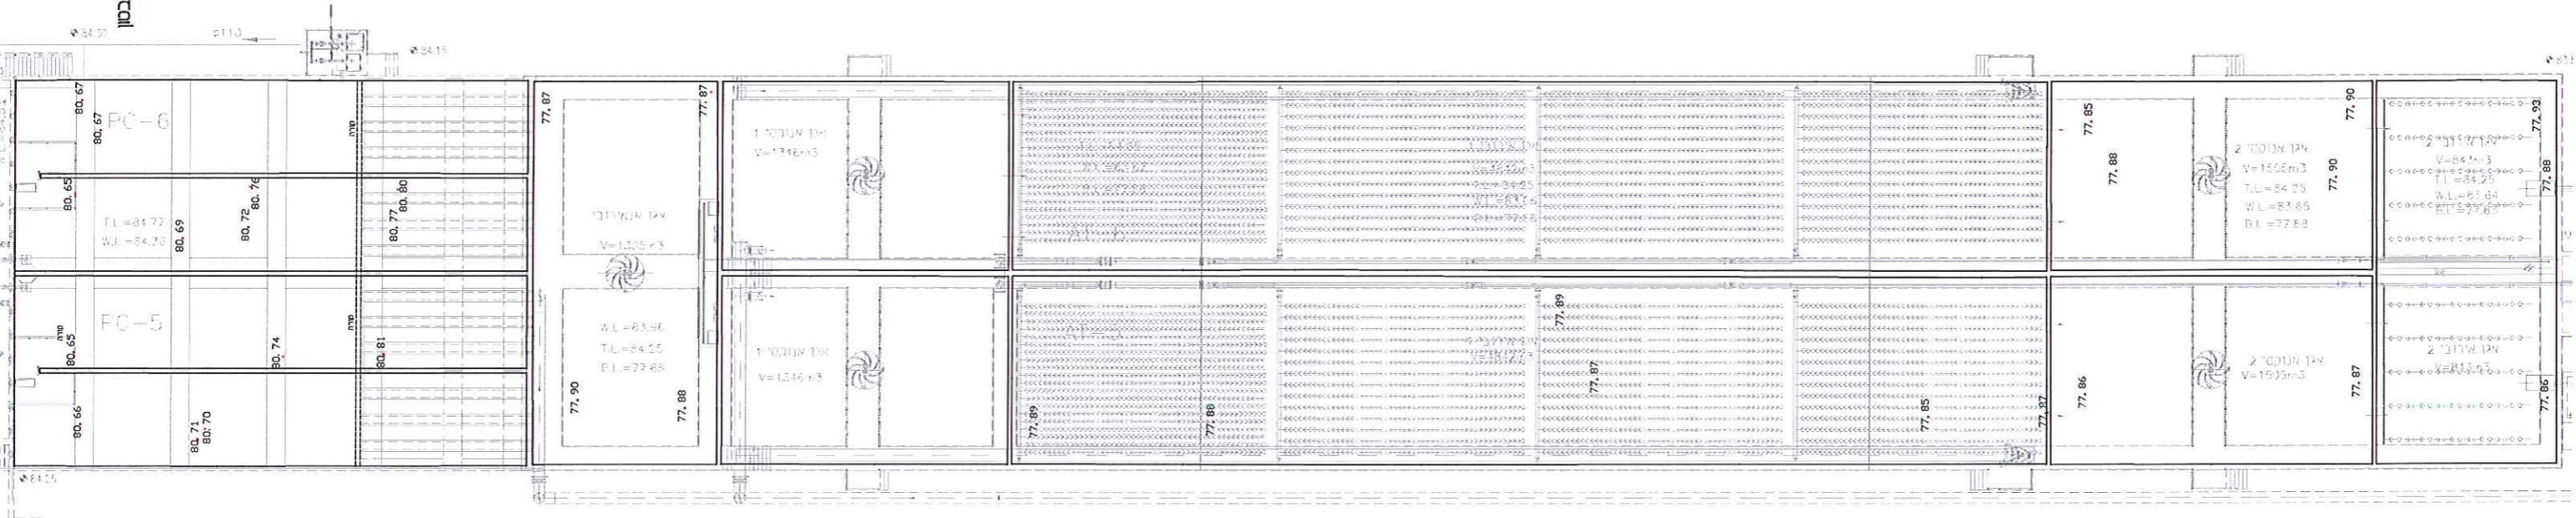


סט"ש אילון
AS MADE

אגן אזורי
קירות וגובה רצפת בטון

קב"ס 250
25.02.2016

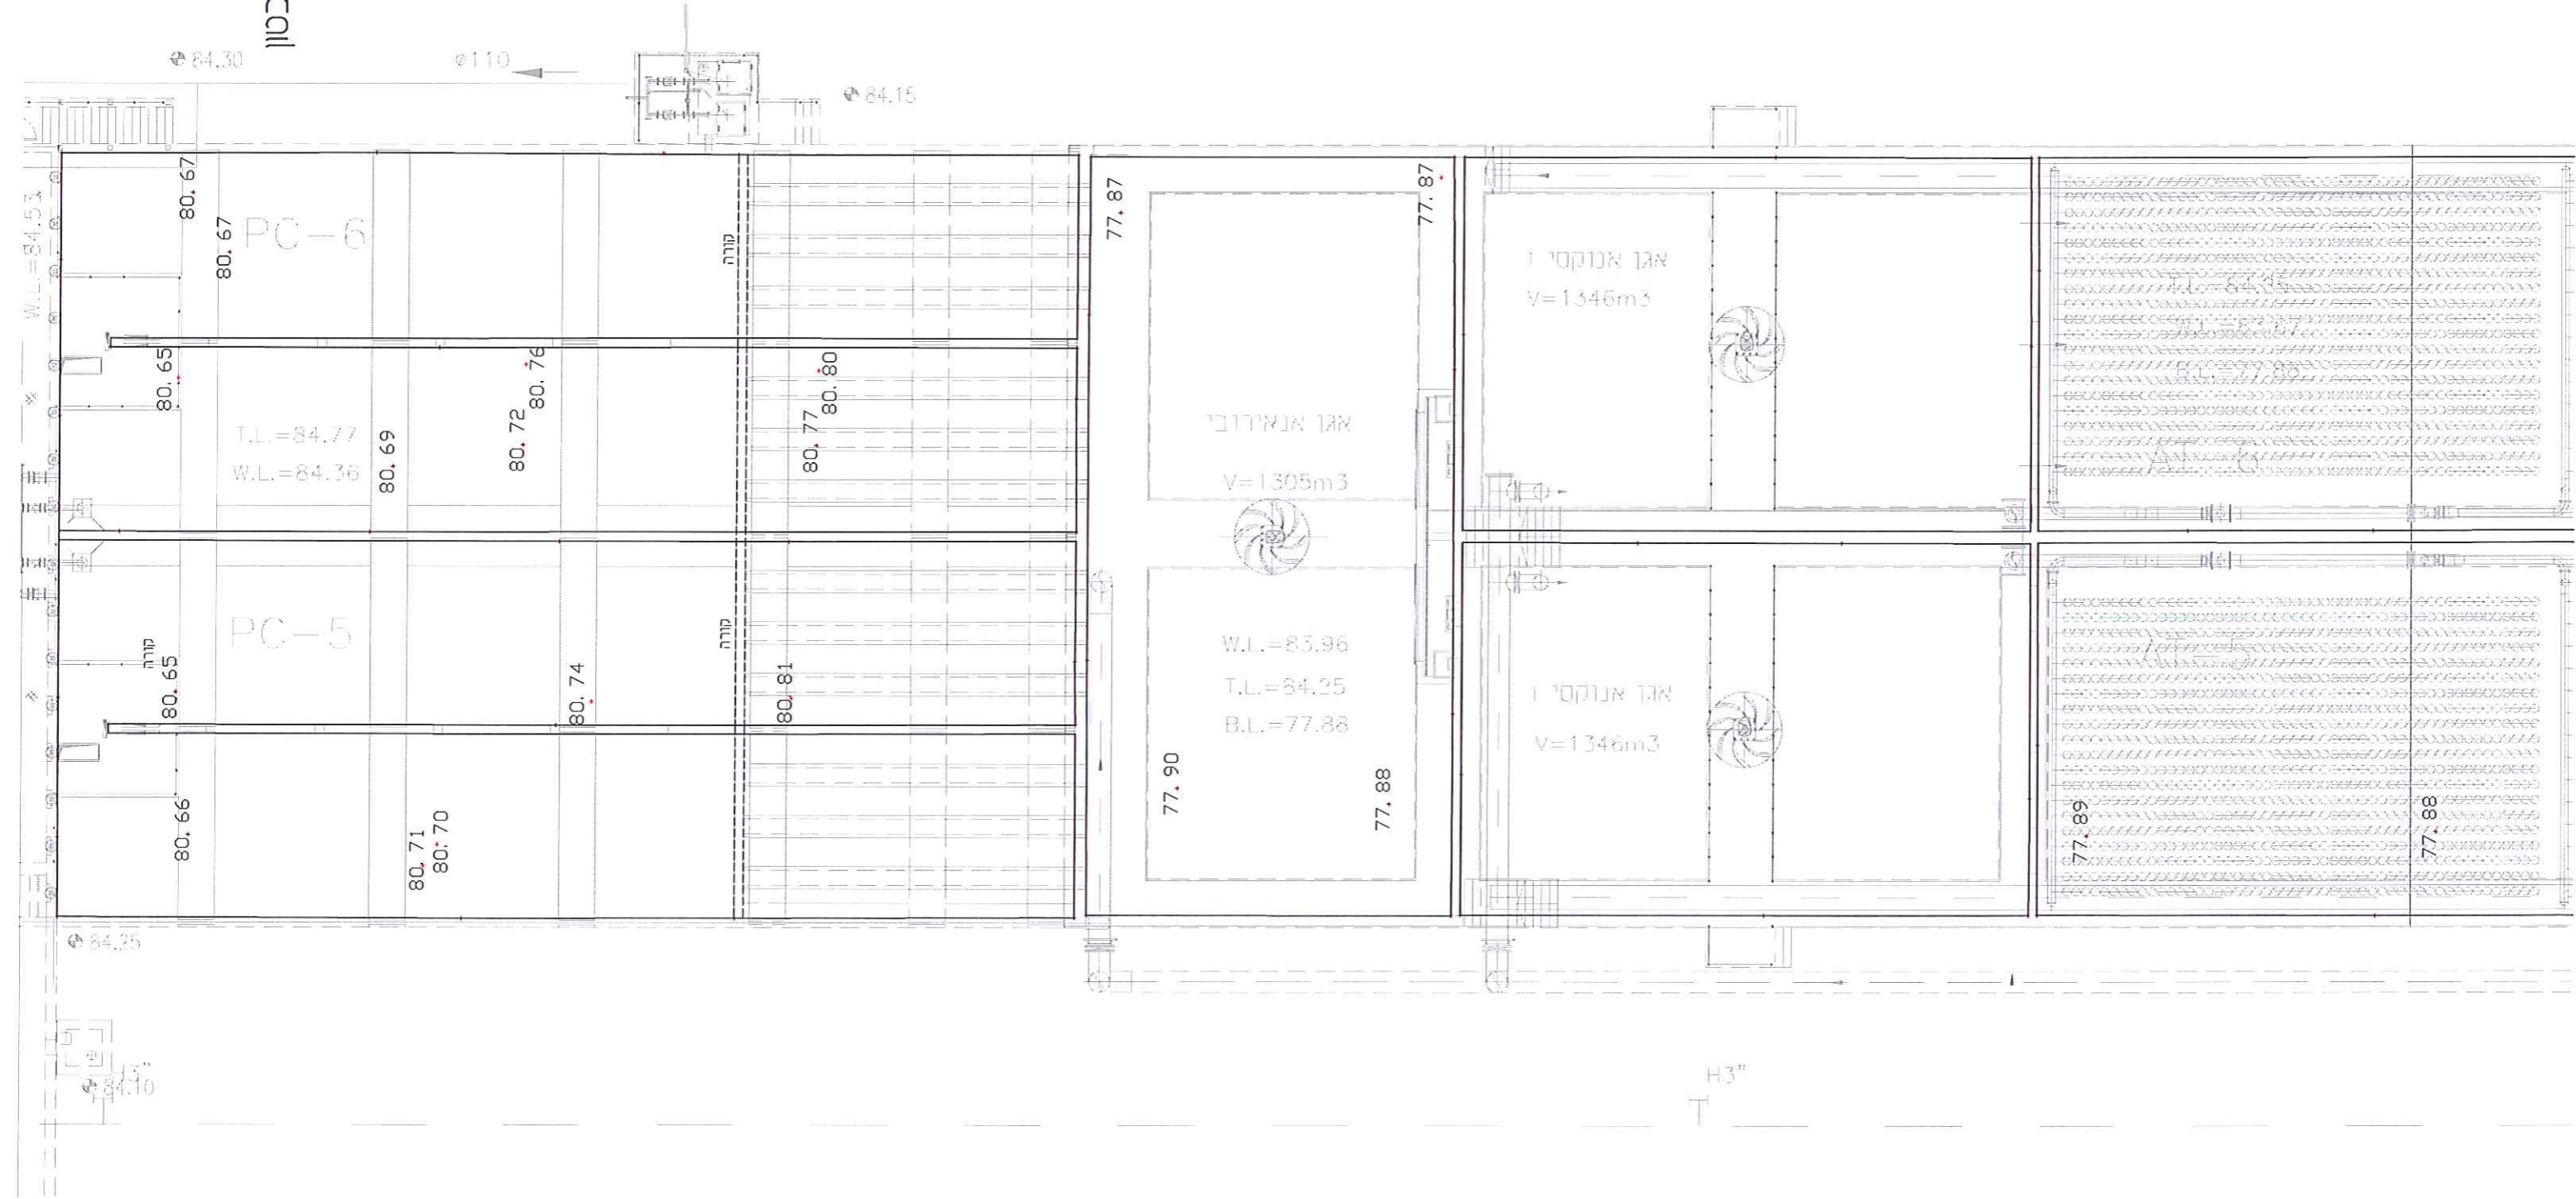

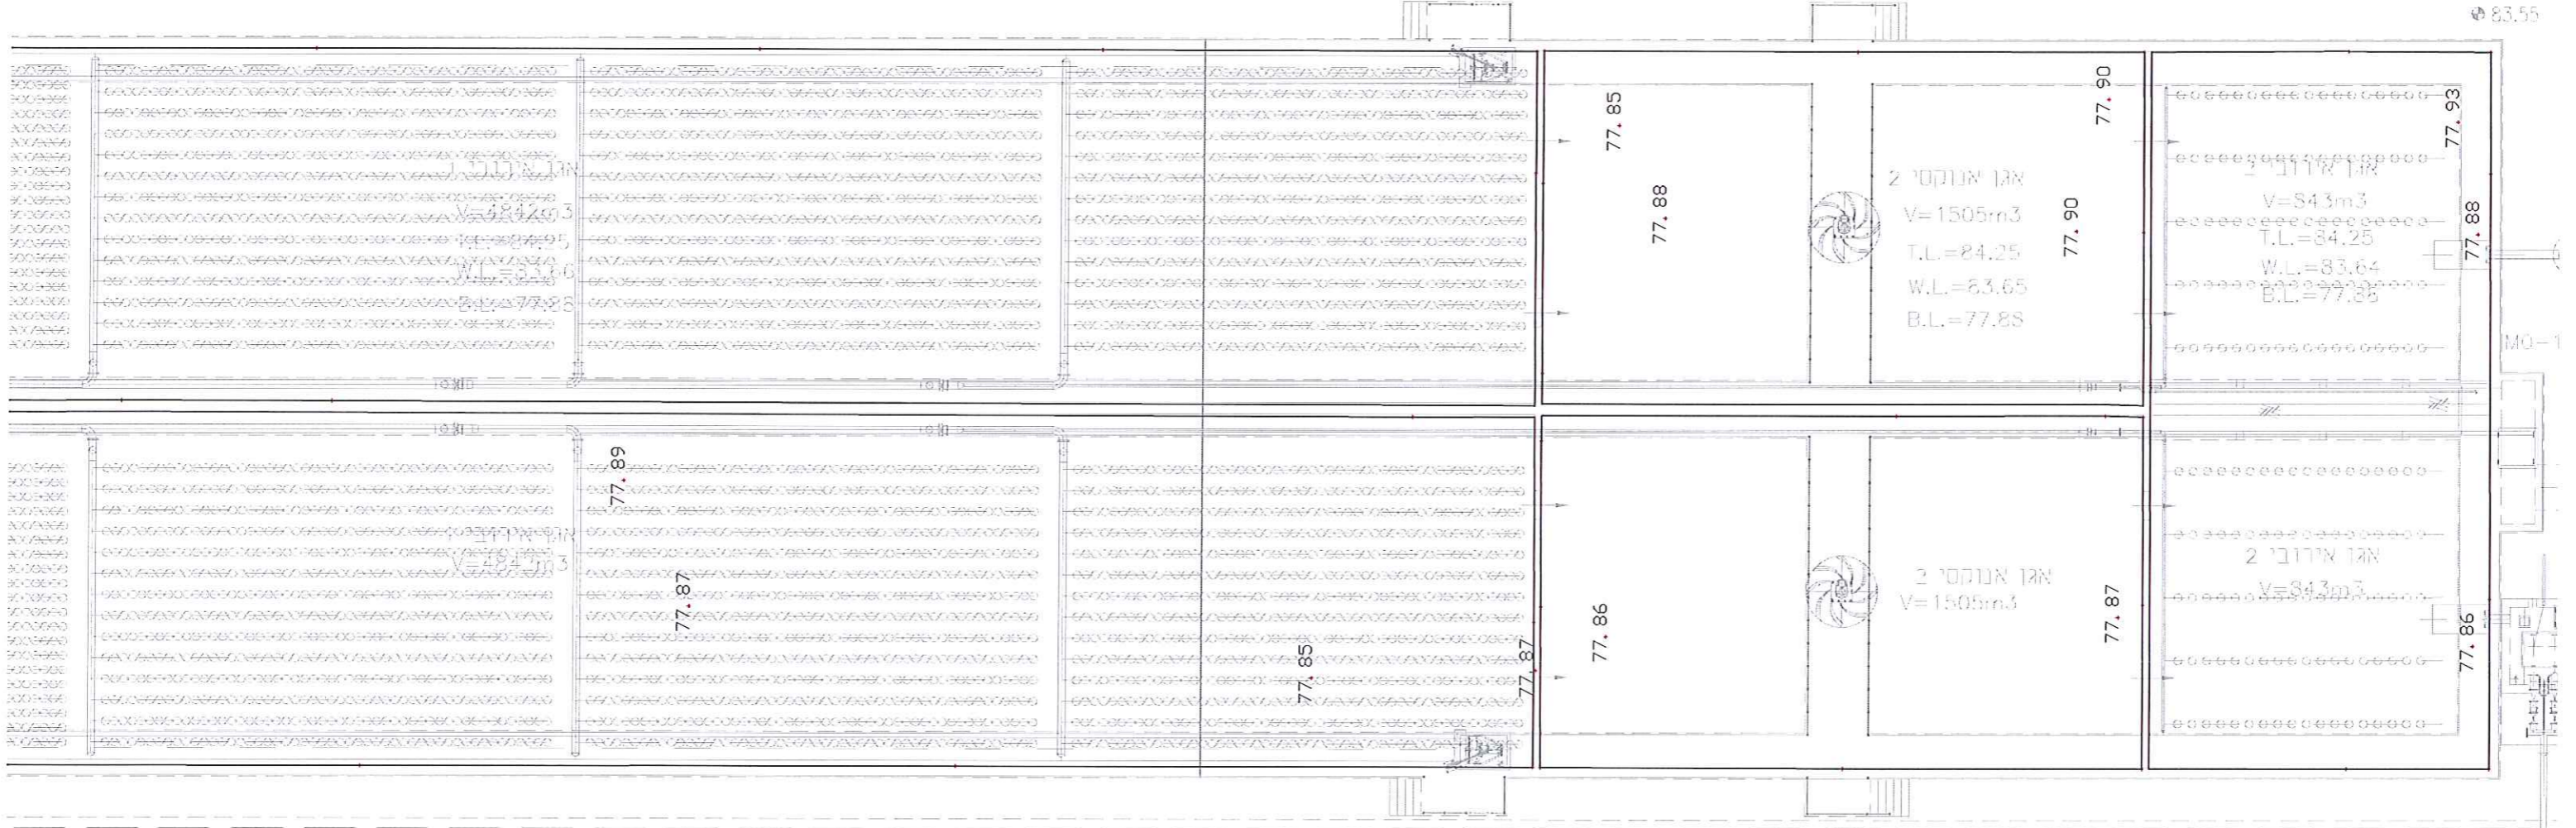

H3"

H3"

200 DR