


AERATION BASINS UPGRADED

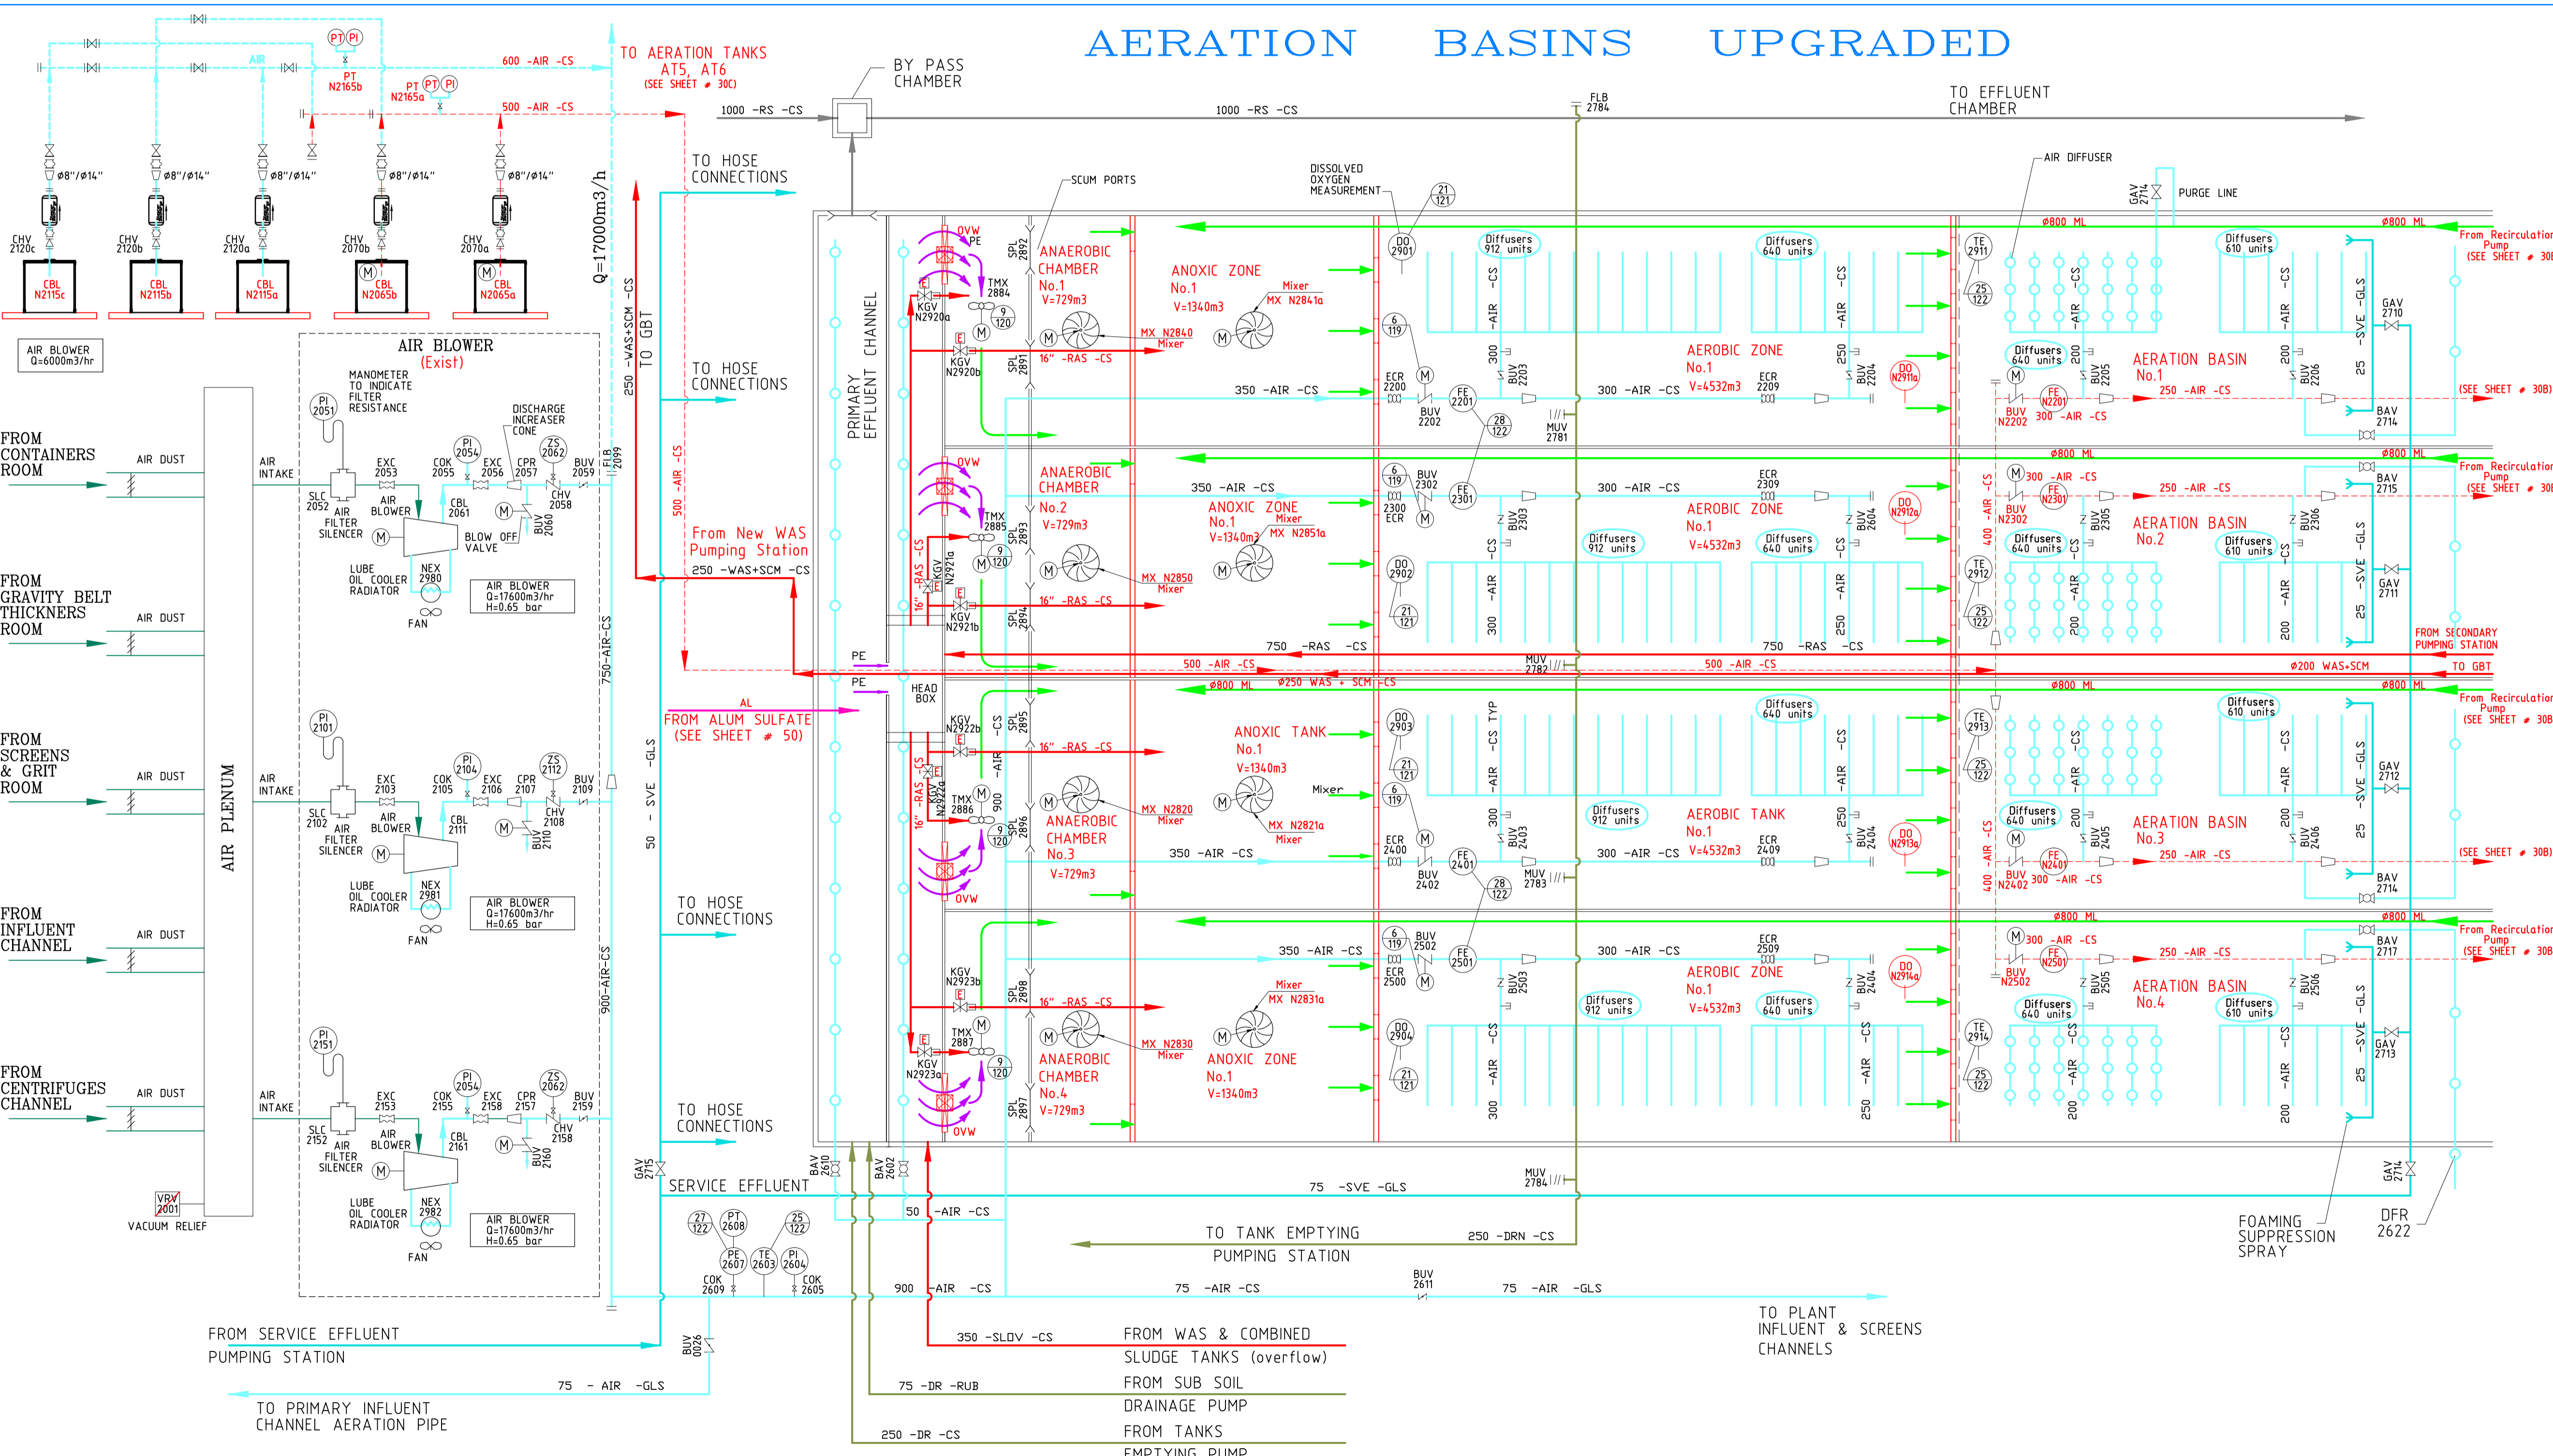

- This drawing to be read with drawing 82670-00, 82670-02, 82670-05 and all other project drawings.
- Local and System Control Panels not shown - consult specifications.

לביצוע

20.05.13	שאוני גבירצמן - 1x
תחזוקה	נעשה איש
לוח תפוצה	

איש	תכנון	תאריך	SUBJECT/NATURE OF REVISION	שנוי מס' / תאריך / טיפוס	REVISION

שנויים בתכנית	REVISIONS & AMENDMENTS						
<input checked="" type="radio"/> לבצוע <input type="radio"/> למכרז <input type="radio"/> לעיון	<table border="1"> <tr> <td>תאריך</td> <td>25.12.2012</td> </tr> <tr> <td>תאריך</td> <td>11.02.2013</td> </tr> <tr> <td>תאריך</td> <td>06.03.2016</td> </tr> </table>	תאריך	25.12.2012	תאריך	11.02.2013	תאריך	06.03.2016
תאריך	25.12.2012						
תאריך	11.02.2013						
תאריך	06.03.2016						

ח.ג.מ.
 מהנדסים וינז'ינרים ומתכננים (1980) בע"מ.
 הנדסה סביבתית ואדריכלות
 ת.ד. 8583 א.ת. חדש פולג, תל אביב
 CONSULTING ENGINEERS & PLANNERS (1980).LTD.
 CIVIL & ENVIRONMENTAL ENGINEERING
 Tel. 073-7903900, 70
 Fax 09-8649805, 095
 E-mail: hgm@hgm-eng.co.il

PROJECT: **AYALON WwTP UPGRADE & EXTENSION**
 SUBJECT OF DRAWING: **P&I DIAGRAM AERATION BASINS UPGRADED**

שם	תאריך	שם	תאריך	שם	תאריך
DR. FOLKMAN		DR. DENEKAMP		G. DRLOV	

DRAWING NO: **82670-30A**
 FILE NO: PROJECT/82670/Final design/82670-05.DWG
 82670
 DRAWING DIM: 820x420

