



## NEW AERATION BASINS AT5, AT6

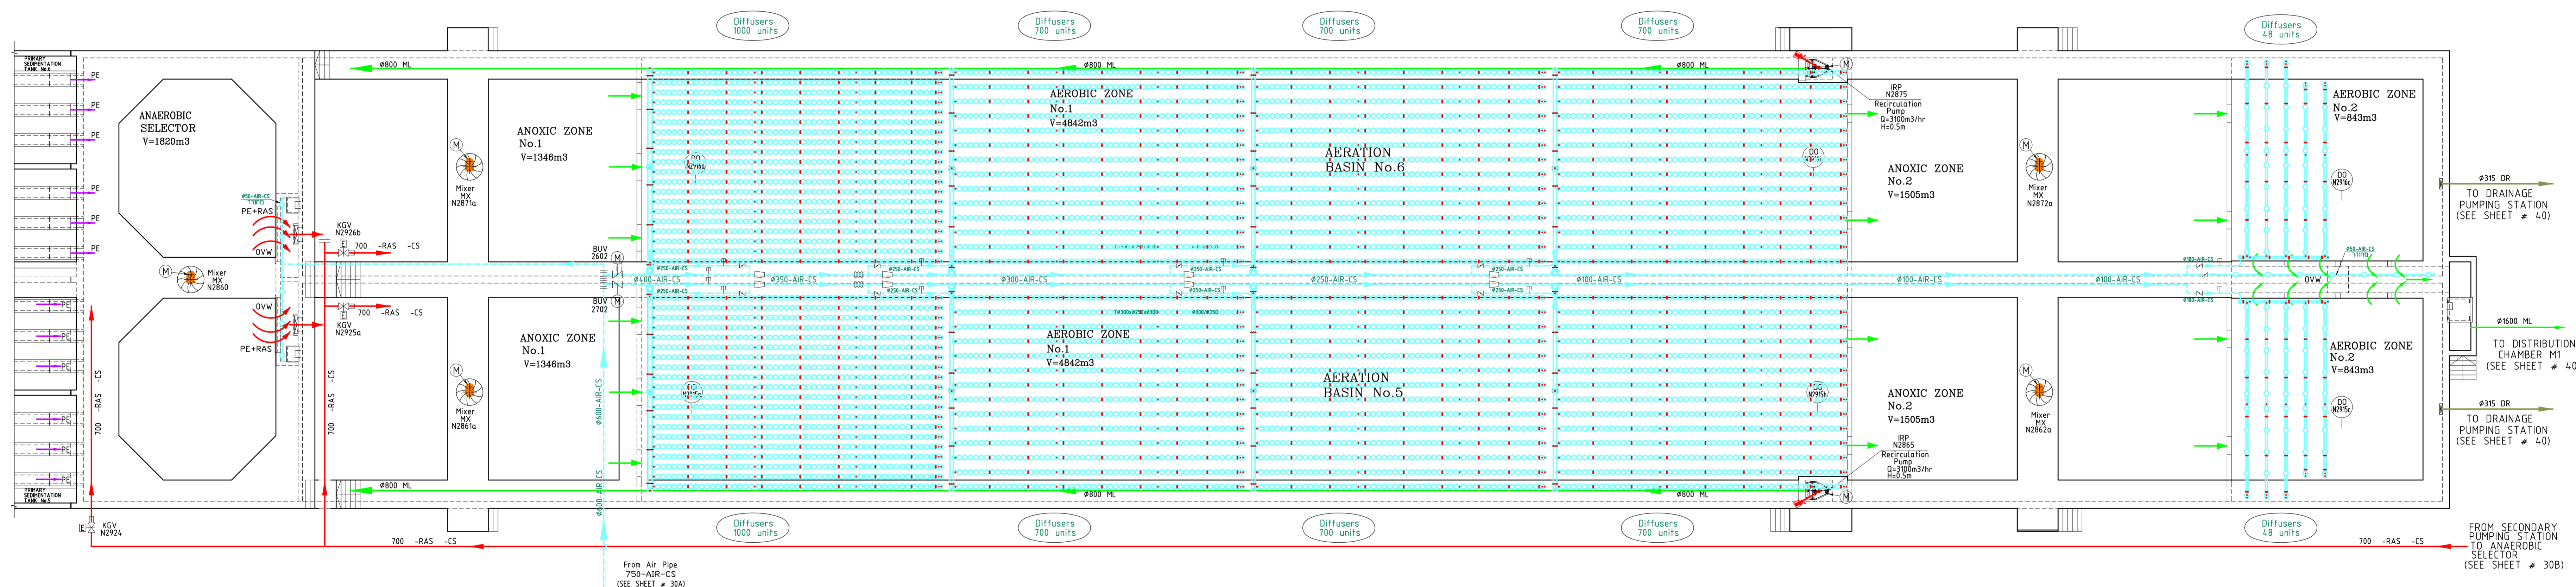

## NEW PRIMARY SEDIMENTATION

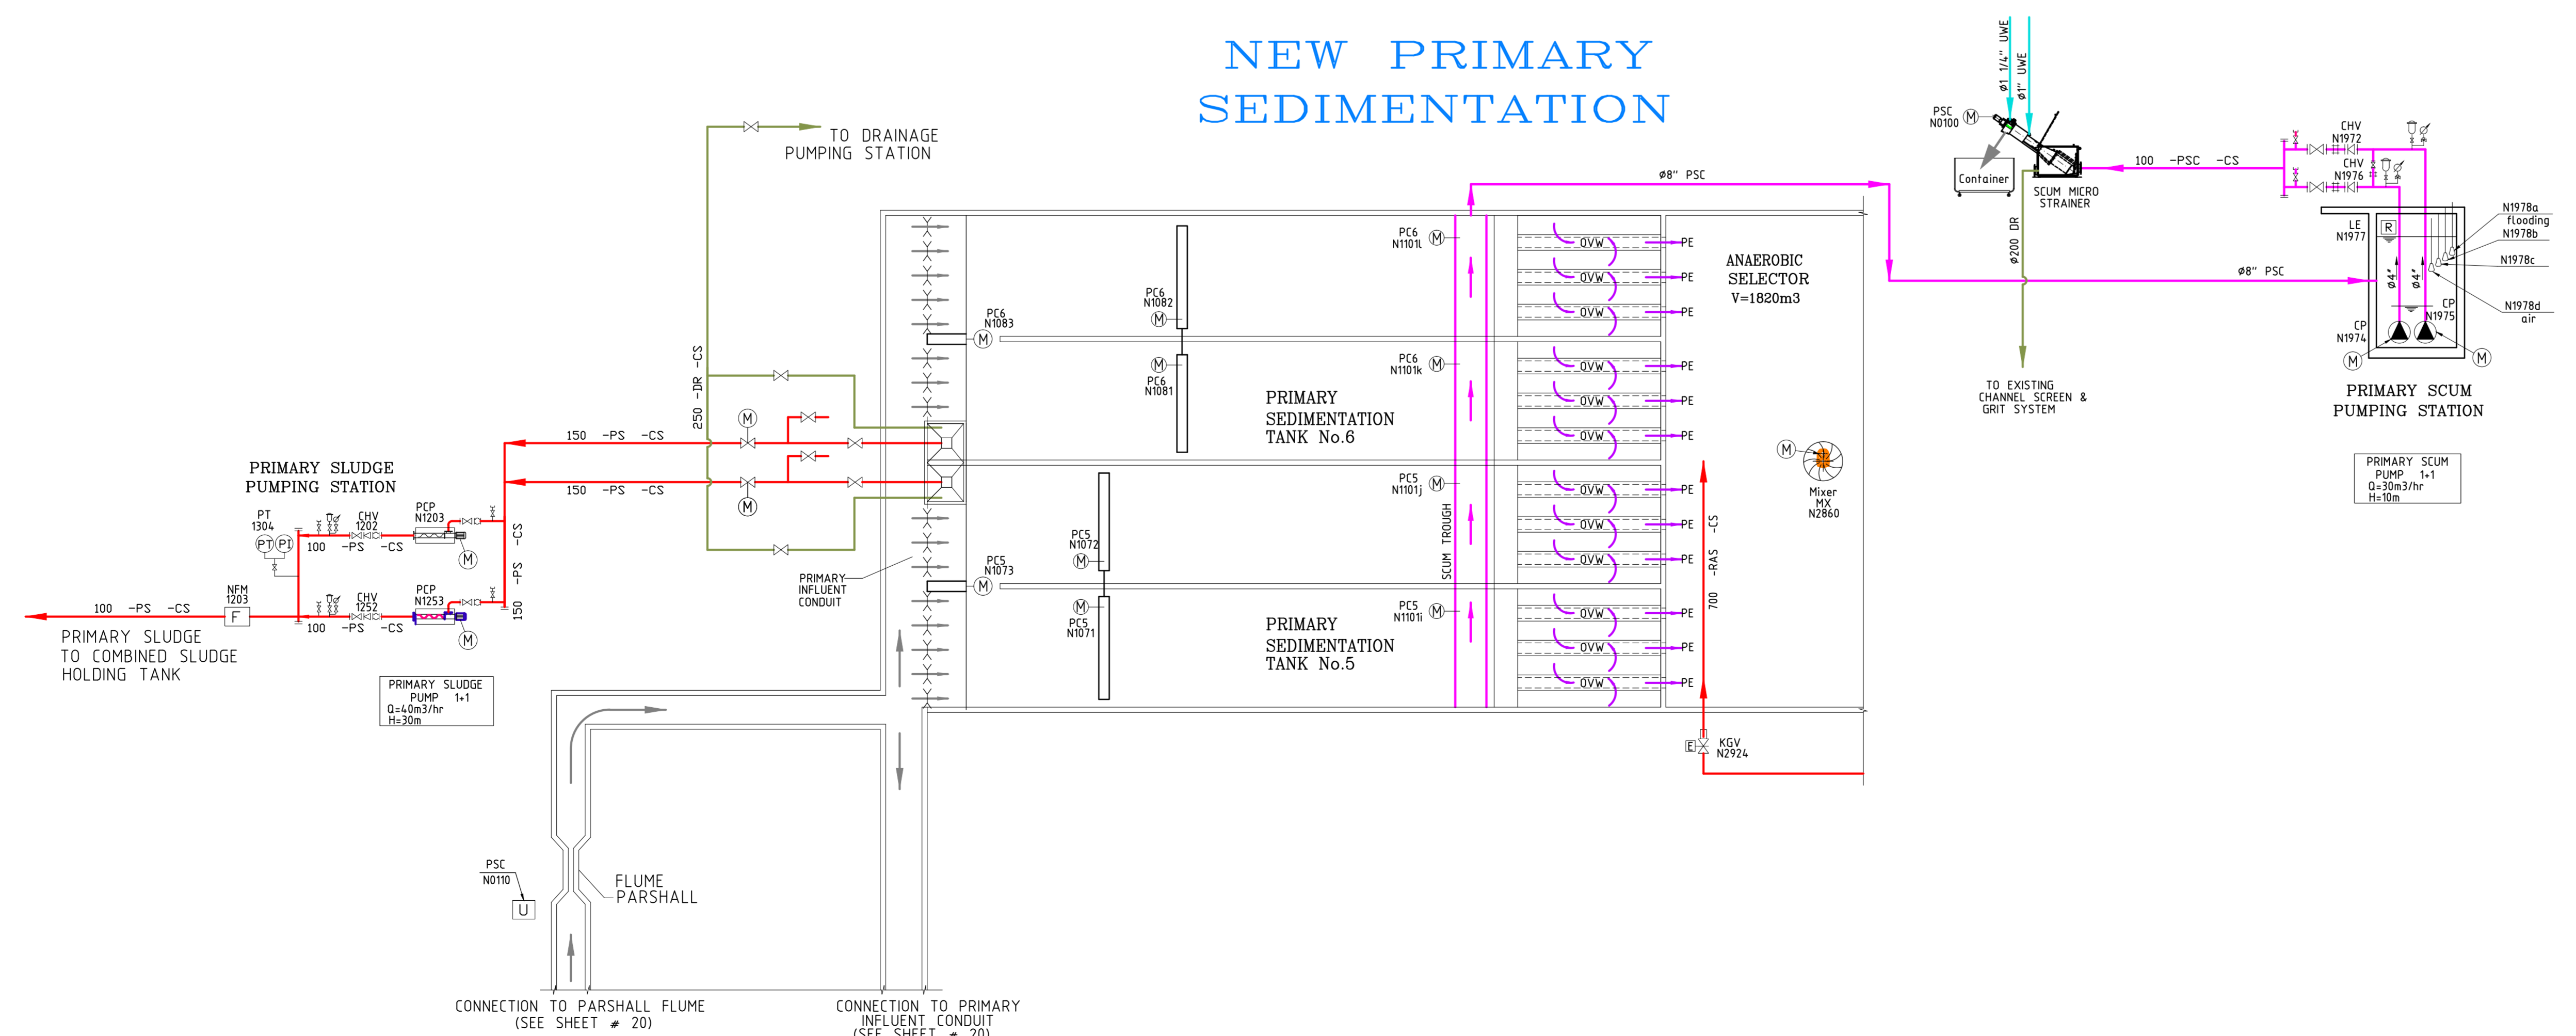

### לכאן

20.05.13	סוכה	1 א	שאלת גבולות - 1 א
תחילת	תאריך	מספר	תיאור

תאריך	מספר	תיאור	שאלת גבולות - 1 א

תאריך	מספר	תיאור	שאלת גבולות - 1 א

תאריך	מספר	תיאור	שאלת גבולות - 1 א

#### NOTES:

-This drawing to be read with drawing 82670-00, 82670-02, 82670-05 and all other project drawings.  
 -Local and System Control Panels not shown - consult specifications.

**חגית**  
 CONSULTING ENGINEERS & PLANNERS (1980).LTD.  
 CIVIL & ENVIRONMENTAL ENGINEERING  
 Tel. 073-7603900, 70  
 Fax: 09-8479820, 020  
 E-mail: hgm@hgm-eng.co.il

PROJECT	AYALON WwTP UPGRADE & EXTENSION	SUBJECT OF DRAWING	P&I DIAGRAM AERATION BASINS AT5, AT6 NEW PRIMARY SEDIMENTATION
---------	------------------------------------	--------------------	--

DRAWING NO	82670-30C	FILE NO	PROJECT/DESIGN/Phase design/82670-05/06
SCALE	DR. FOR. MAN. DR. GENERAL	G. DR. CIV. E. DR. ENV.	DR. MECH. DR. ELECTR.
DATE	2013.02.25	DATE	2013.02.25

