




חלק A - מתוכנן 1:50

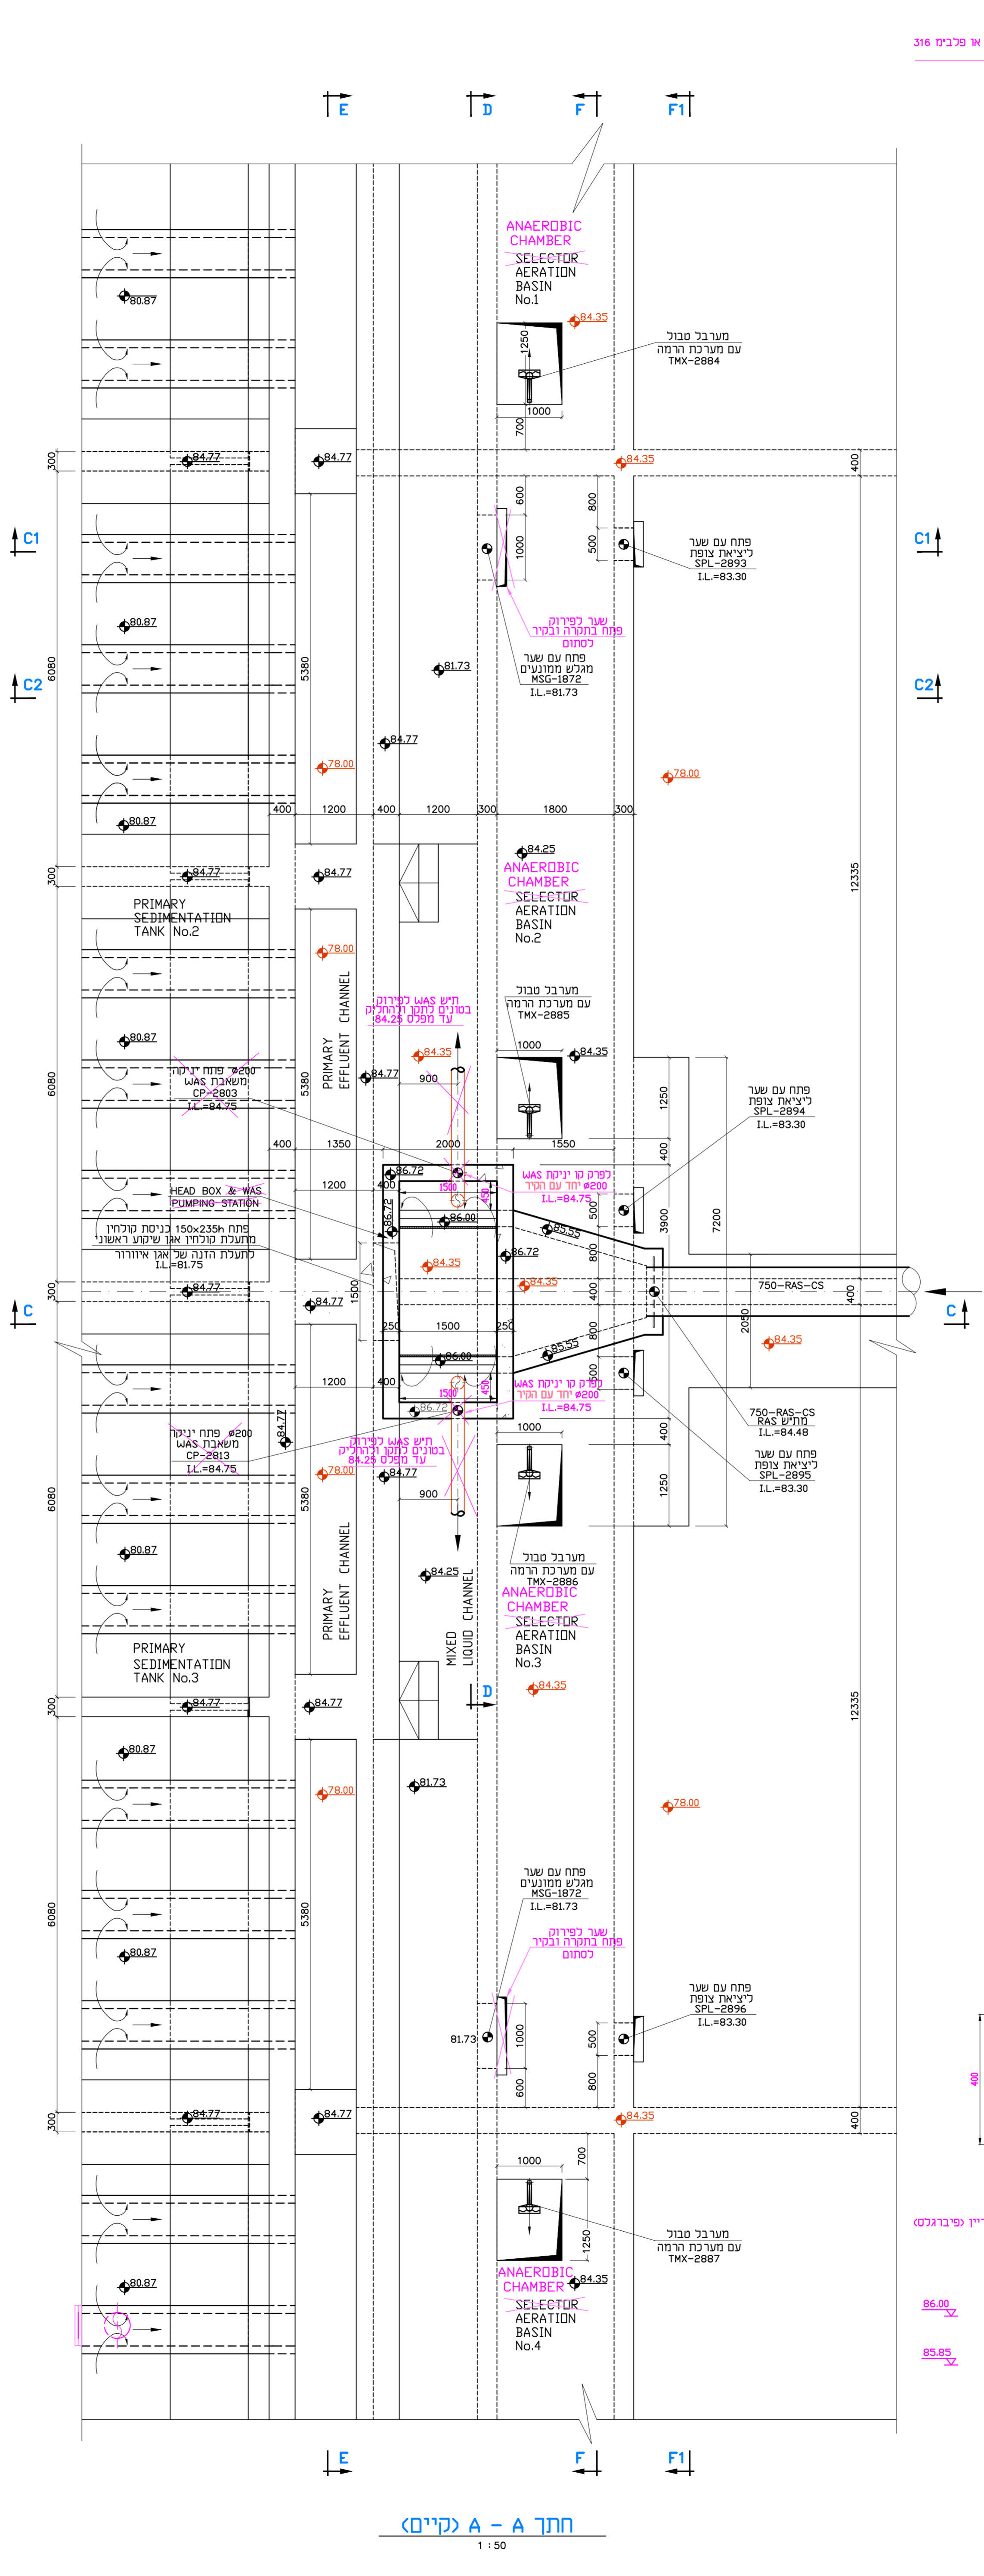


חלק A - תכני 1:50

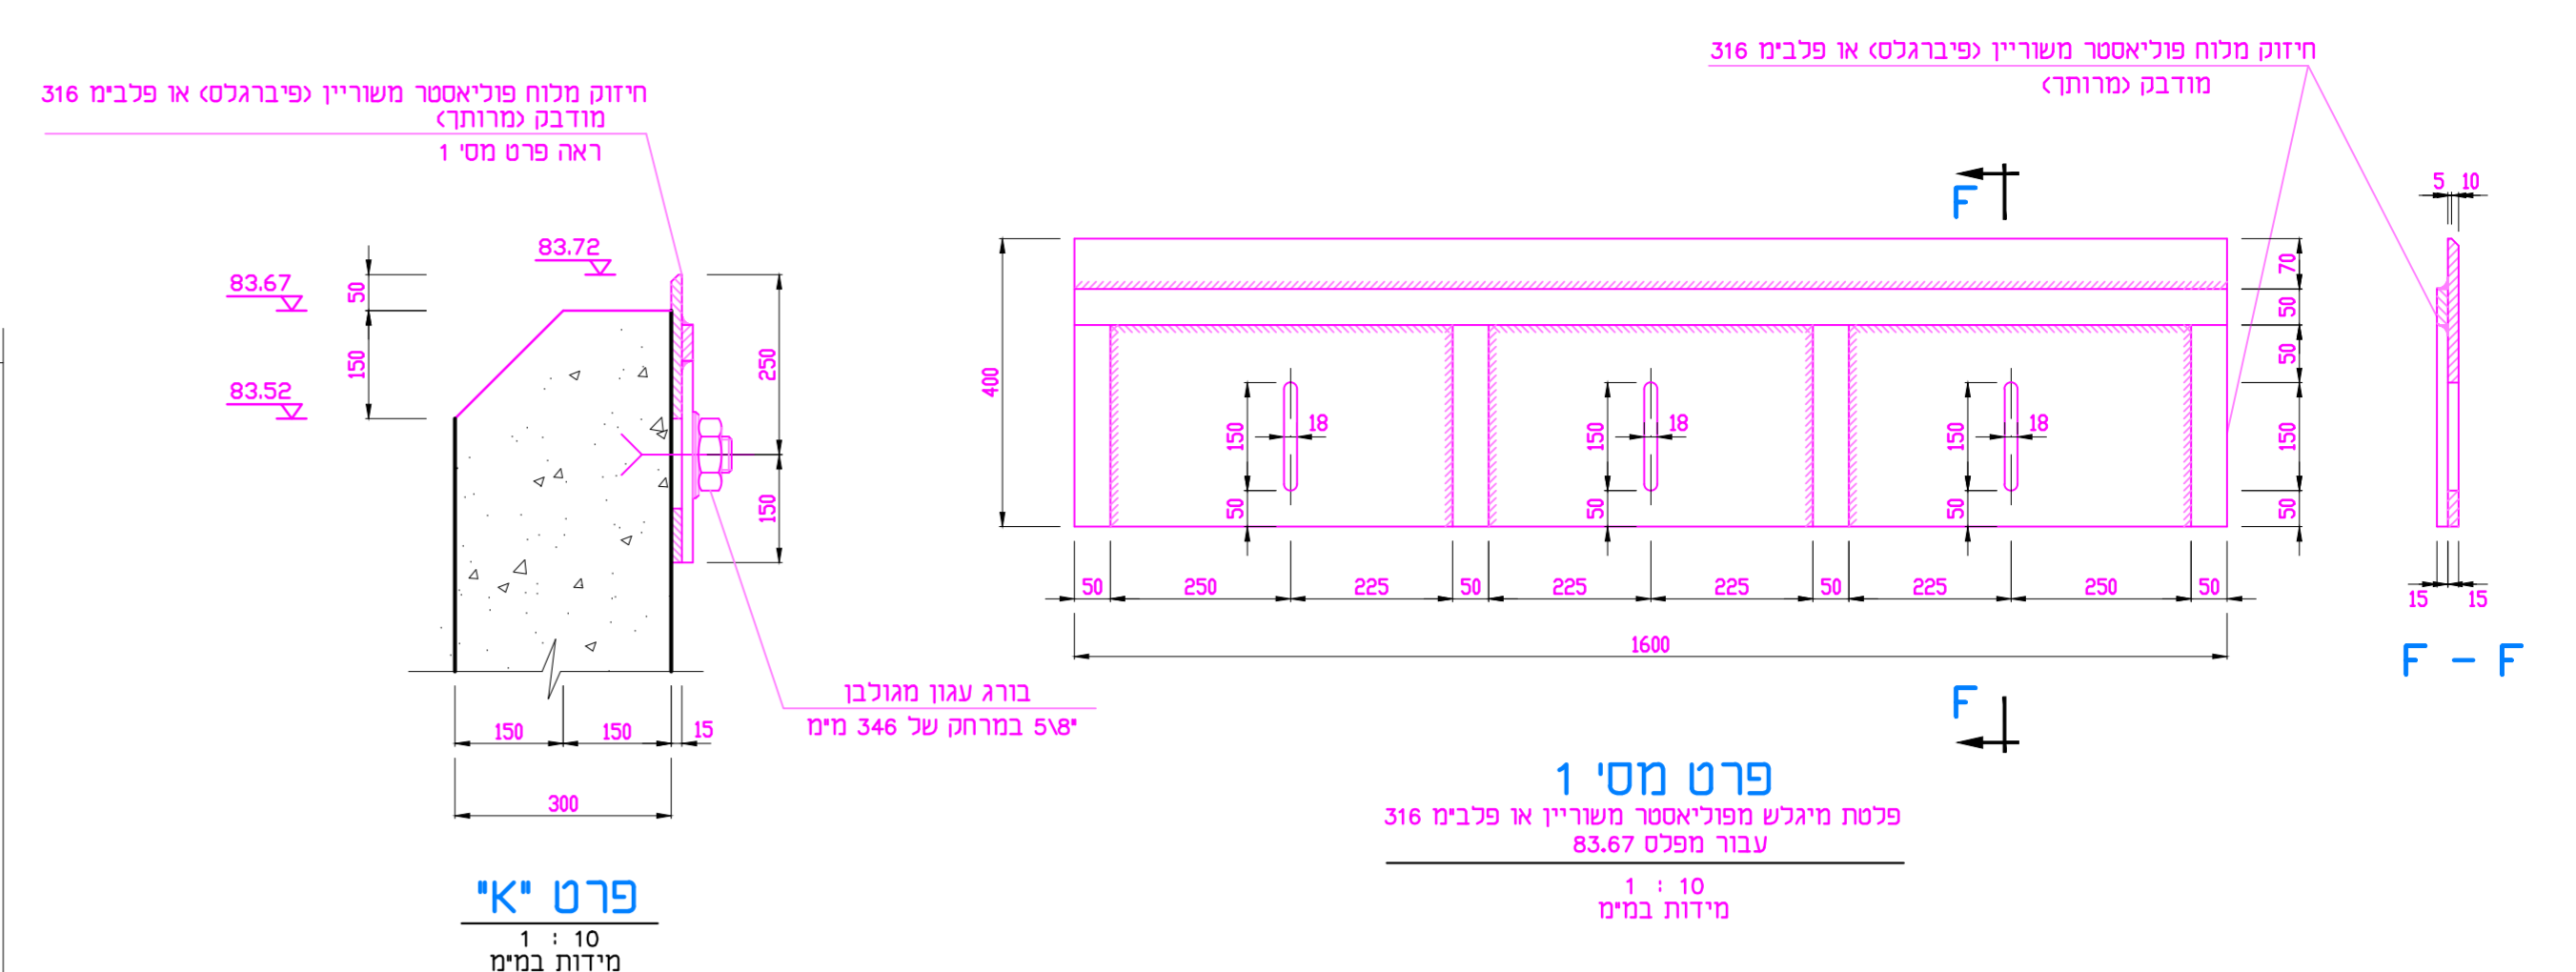

פרט א' 1:10 מידות במ"מ

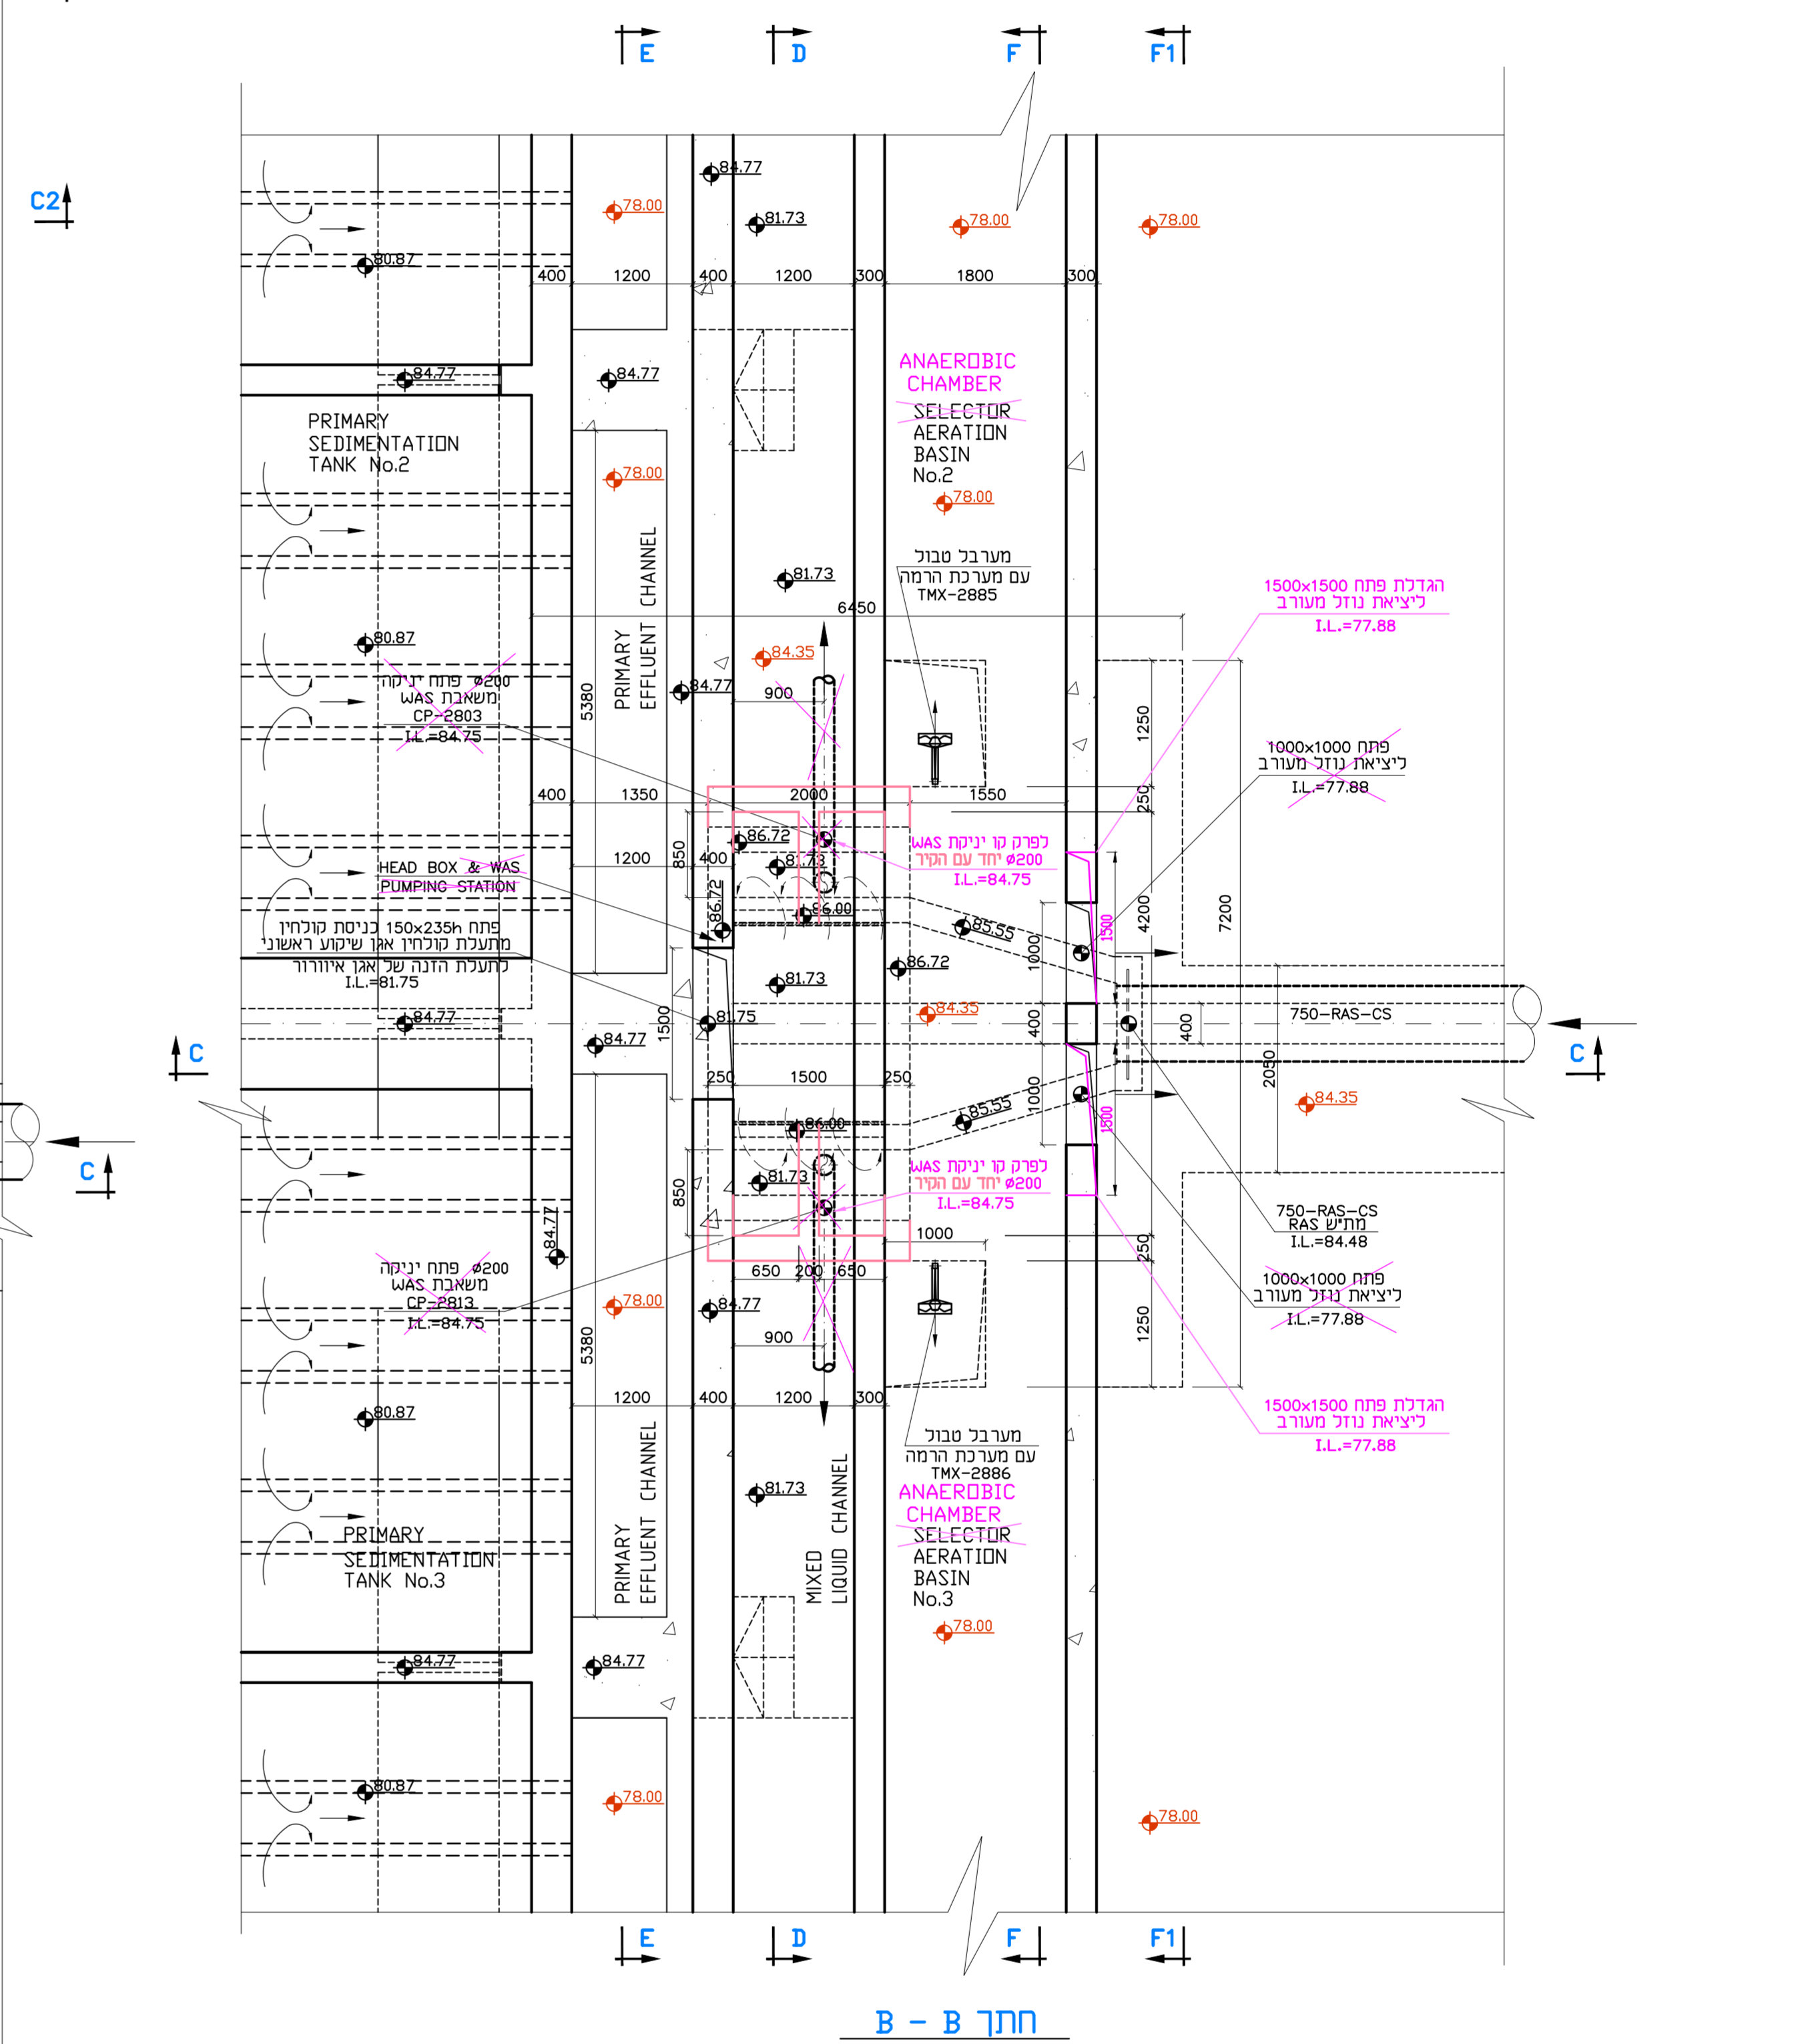

חלק B - 1:50

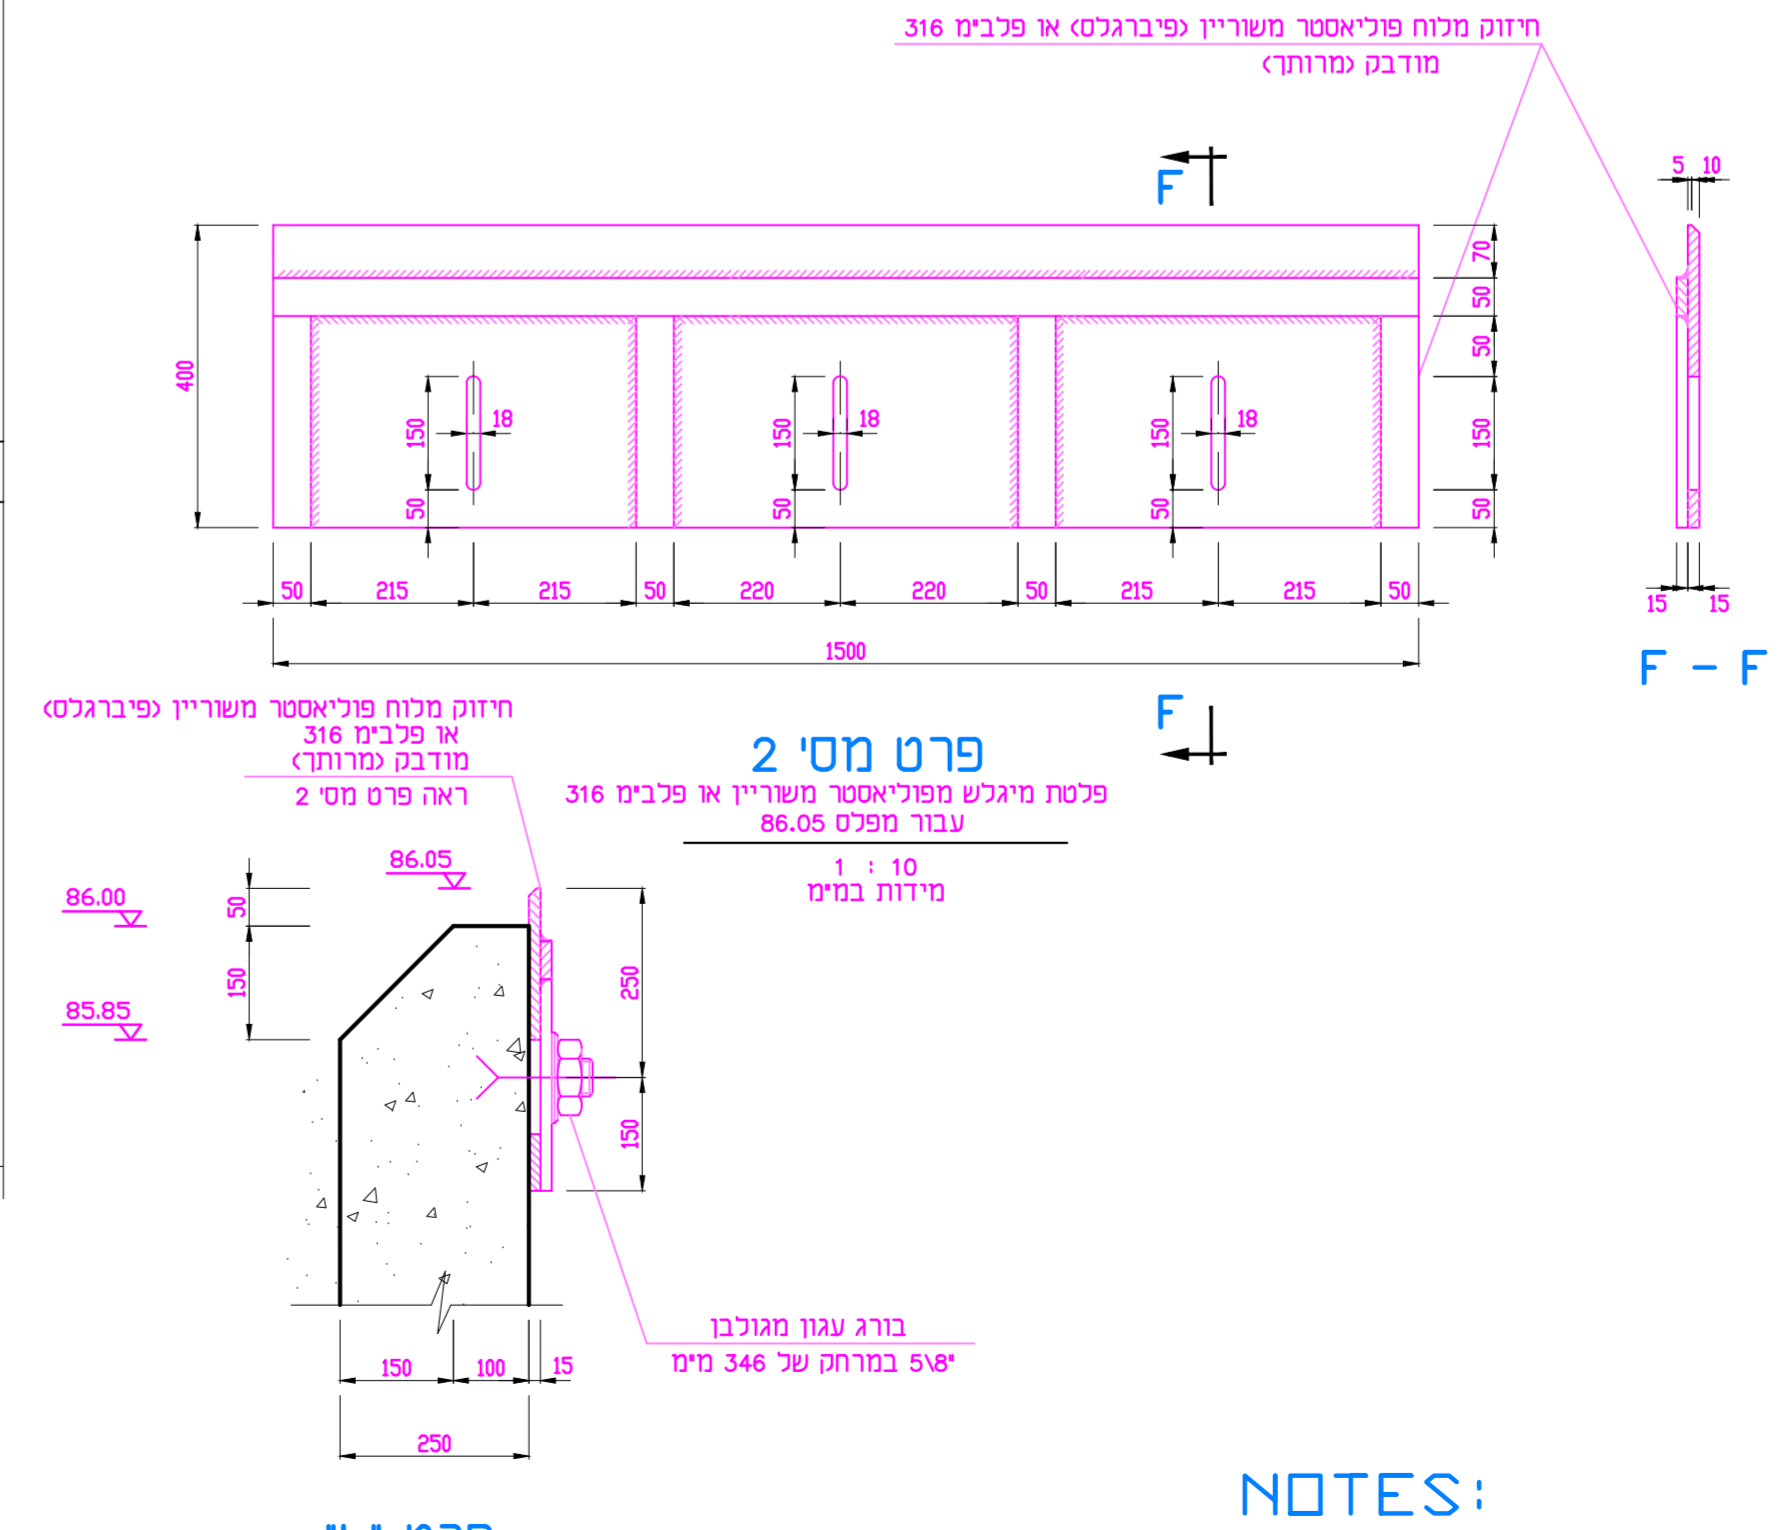

פרט ל' 1:10

LEGEND

- Upgrade
- מסמ תמיכה

NOTES:

This drawing to be read with drawing 82670-00, 82670-31A, 31B, 35 and all other project drawings.

לצאת

שם הלקוח	תאריך	סוג	מחיר
נשלח אל	18.08.2013	תכנון	1000
כוח תפוצה	27.02.2013	אישור	1000

שם הפרויקט	תאריך	סוג	מחיר
EXISTING AERATION BASINS	18.08.2013	תכנון	1000
UPGRADE, SECTIONS A-A, B-B	27.02.2013	אישור	1000

שם המעצב	תאריך	סוג	מחיר
HGM	18.08.2013	תכנון	1000
VEQUIA	27.02.2013	אישור	1000

ח.ג.מ. הנדסה טכניקה ואדריכלות
 CONSULTING ENGINEERS & PLANNERS (1980).LTD.
 CIVIL & ENVIRONMENTAL ENGINEERING
 Tel: 073-7803000
 Fax: 09-8649825
 E-mail: hgm@hgm-meg.co.il

שירותי והרחבת מטיש איילון
 SUBJECT OF DRAWING

מספר תוכנית	מספר תוכנית	מספר תוכנית	מספר תוכנית
1:100	1:100	1:100	1:100
82670-34	82670-34	82670-34	82670-34
82670	82670	82670	82670