



LEGEND

- AIR (new) - Air (new)
- AIR (old) - Air (old)
- Support - Support

NOTES:

-This drawing is to be read with drawing 82670-01A, 82670-376,378,39A and all other project drawings.

VIEW A - A
(Level 84.97, 84.45)
1:100

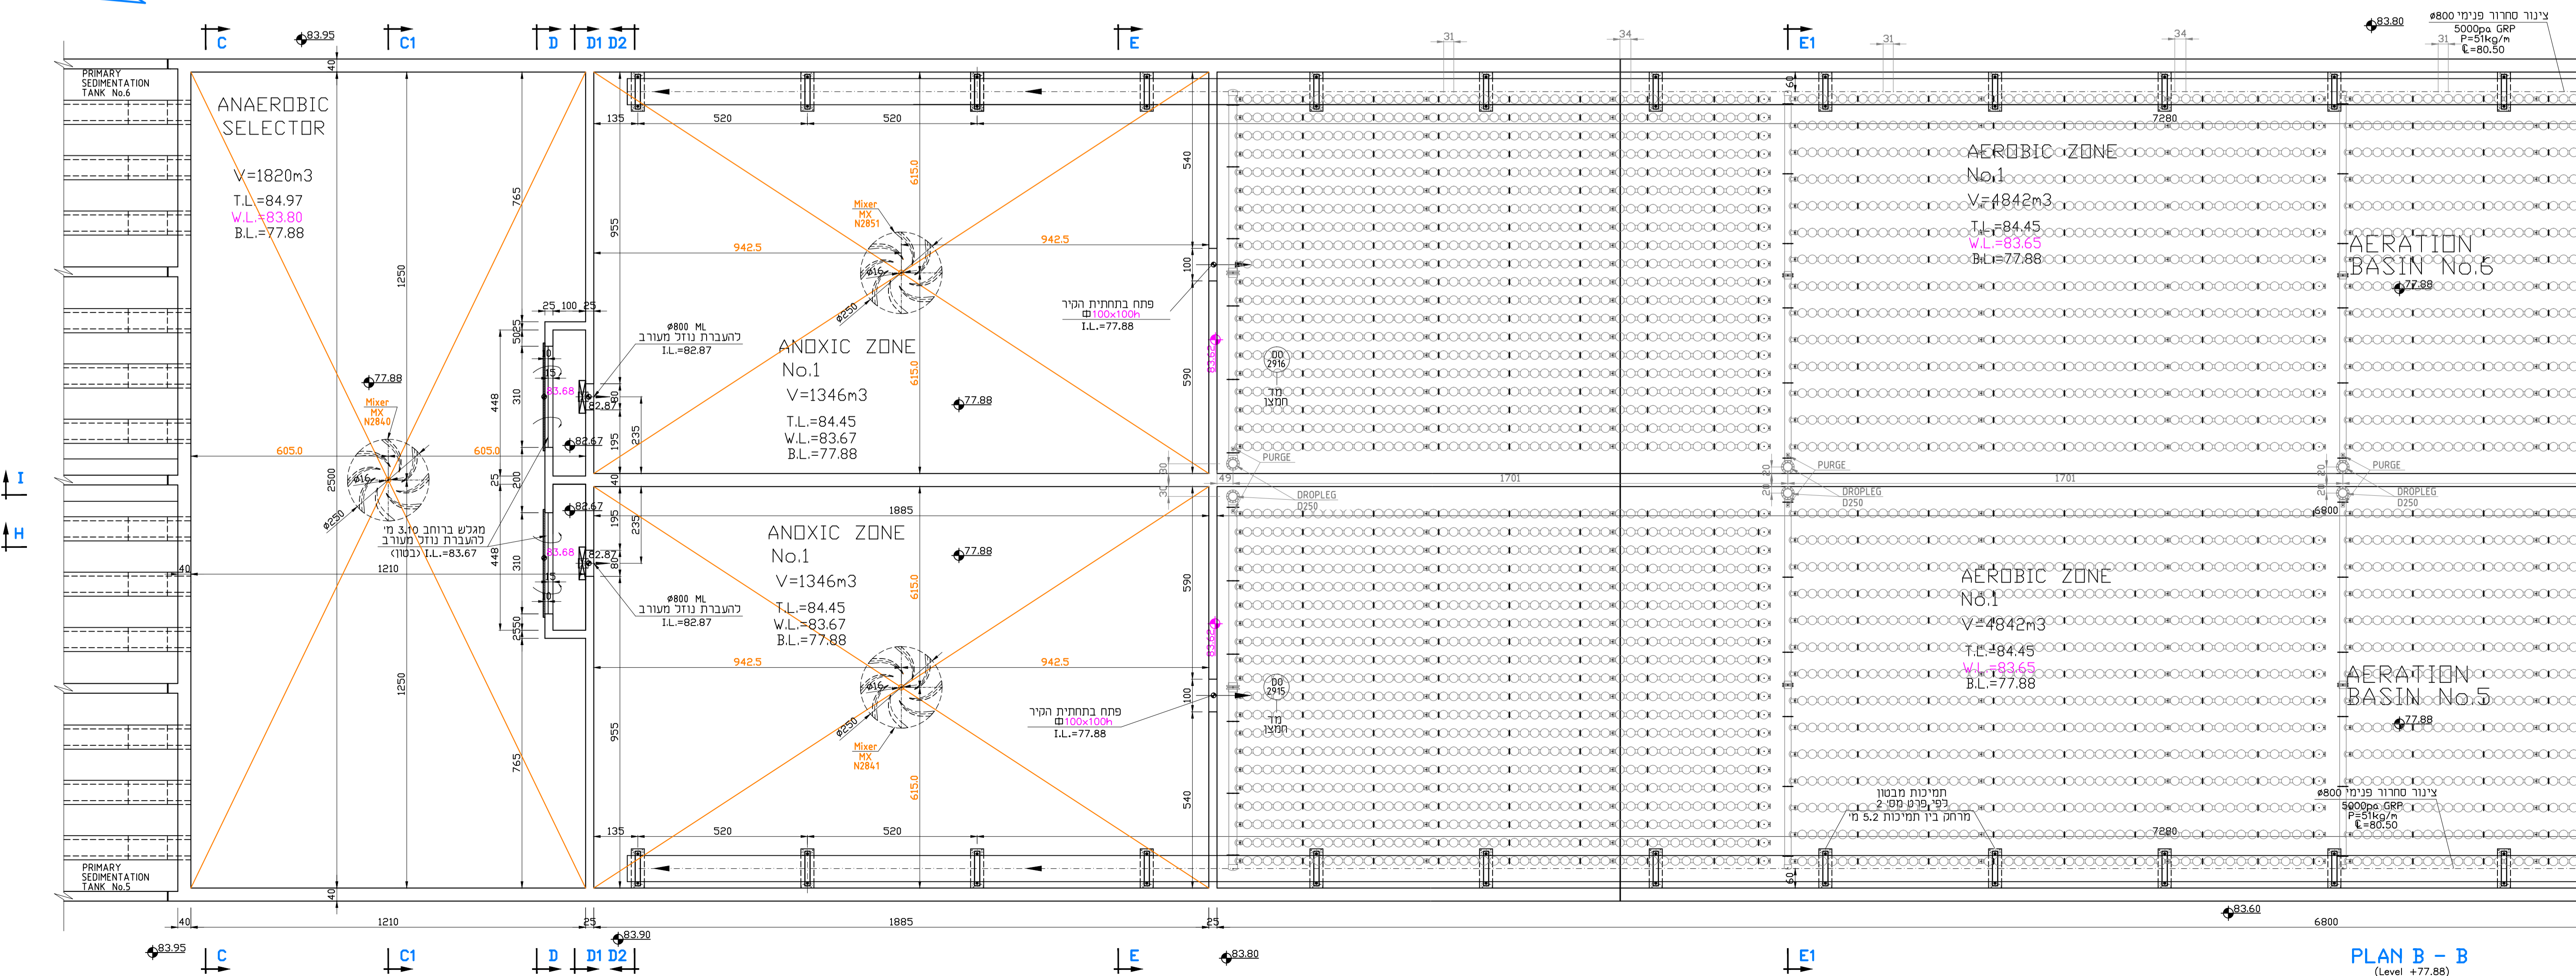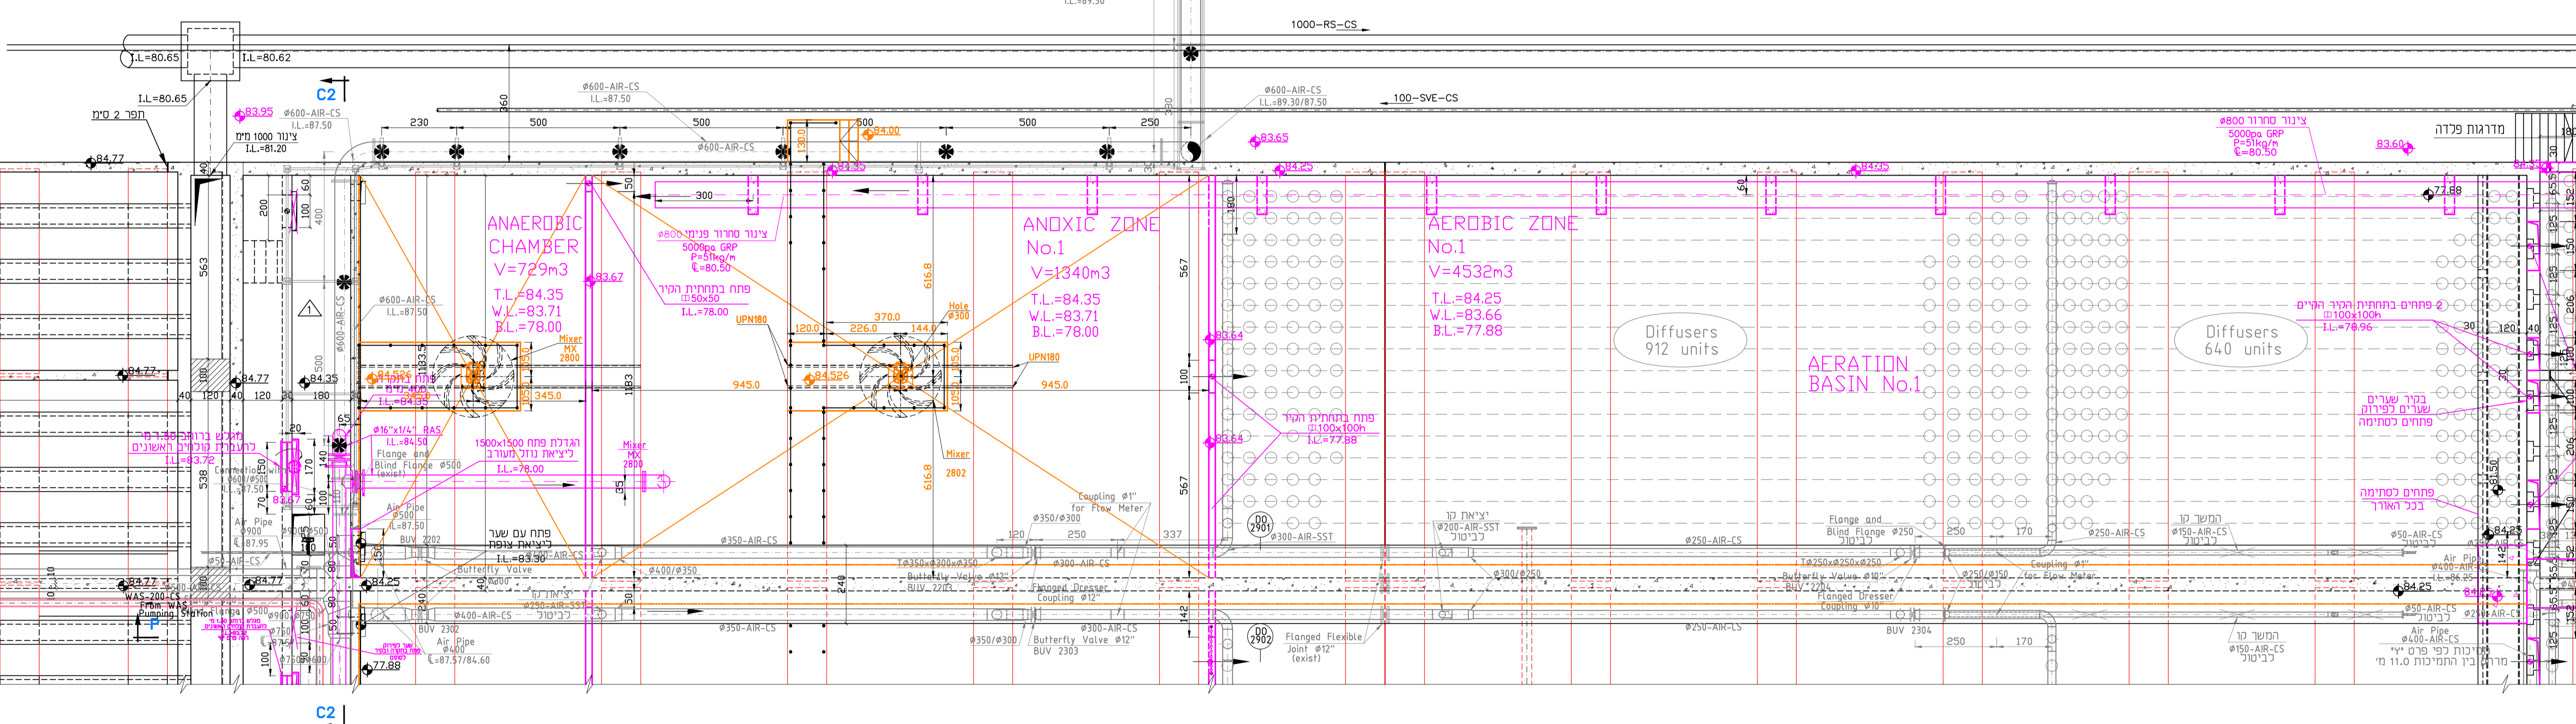

לכאונ

תאריך	תיאור	חתימה

שנויים בתכנית

מס' שינוי	תאריך	תיאור	חתימה
1	01.11.16	שנוי	
2	20.02.18	שנוי	

REVISIONS & AMENDMENTS

NO.	DATE	DESCRIPTION
1	01.11.16	
2	20.02.18	

ח.ג.מ.
CONSULTING ENGINEERS & PLANNERS (1980).LTD.
CIVIL & ENVIRONMENTAL ENGINEERING

VEOLIA

שדרוג והרחבת מטיש איירון

AERATION BASINS AT-5, AT-6
SECTIONS A - A, B - B
With Air Piping

1:100

82670-37A