
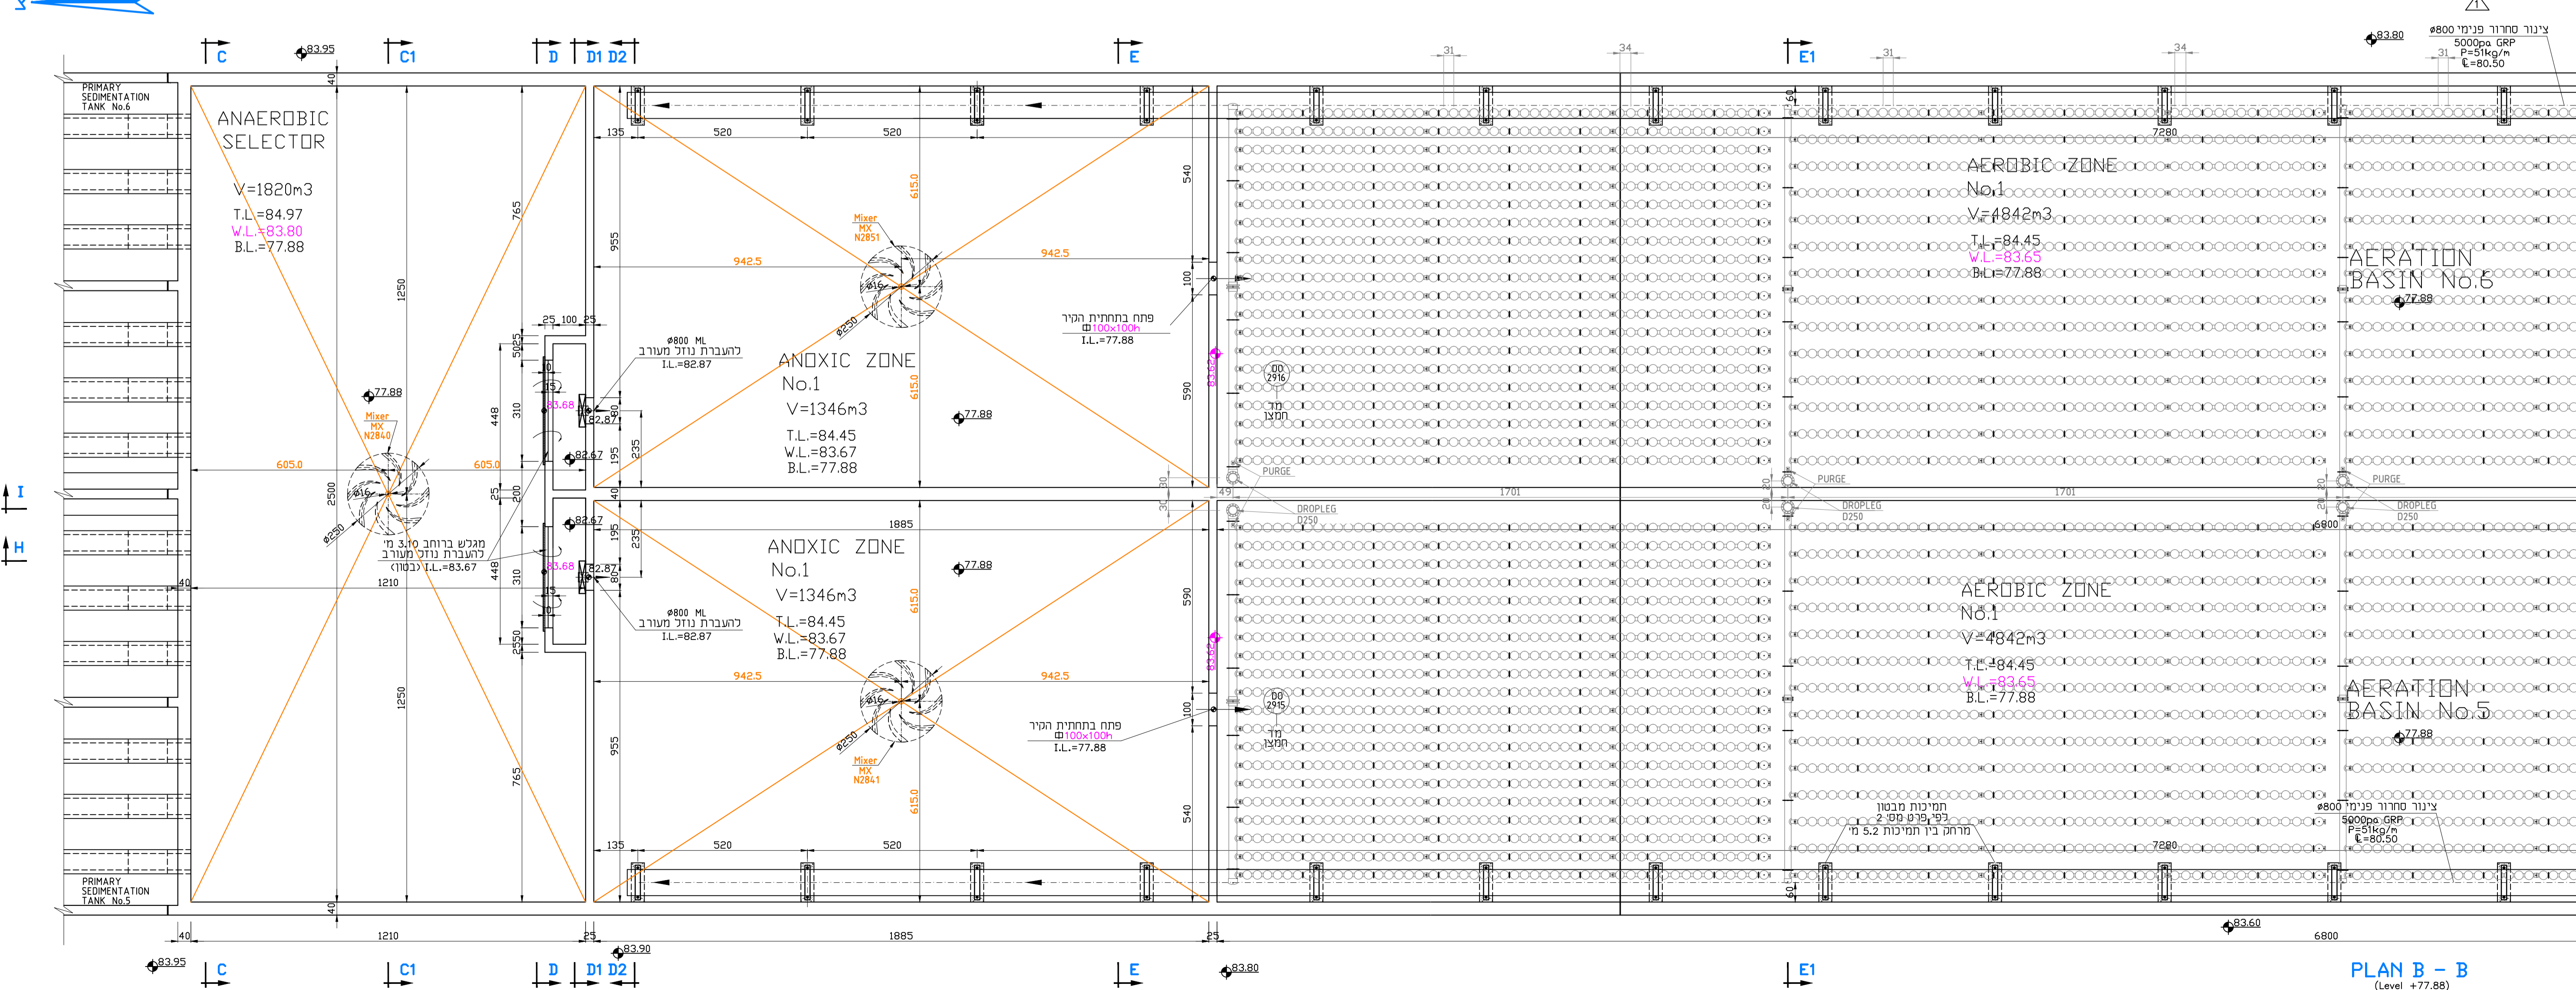


NOTES:

-This drawing to be read with drawing 82670-01A, 82670-366, 37, 39A and all other project drawings.

VIEW A - A
(Level 84.97, 84.45)
1:100

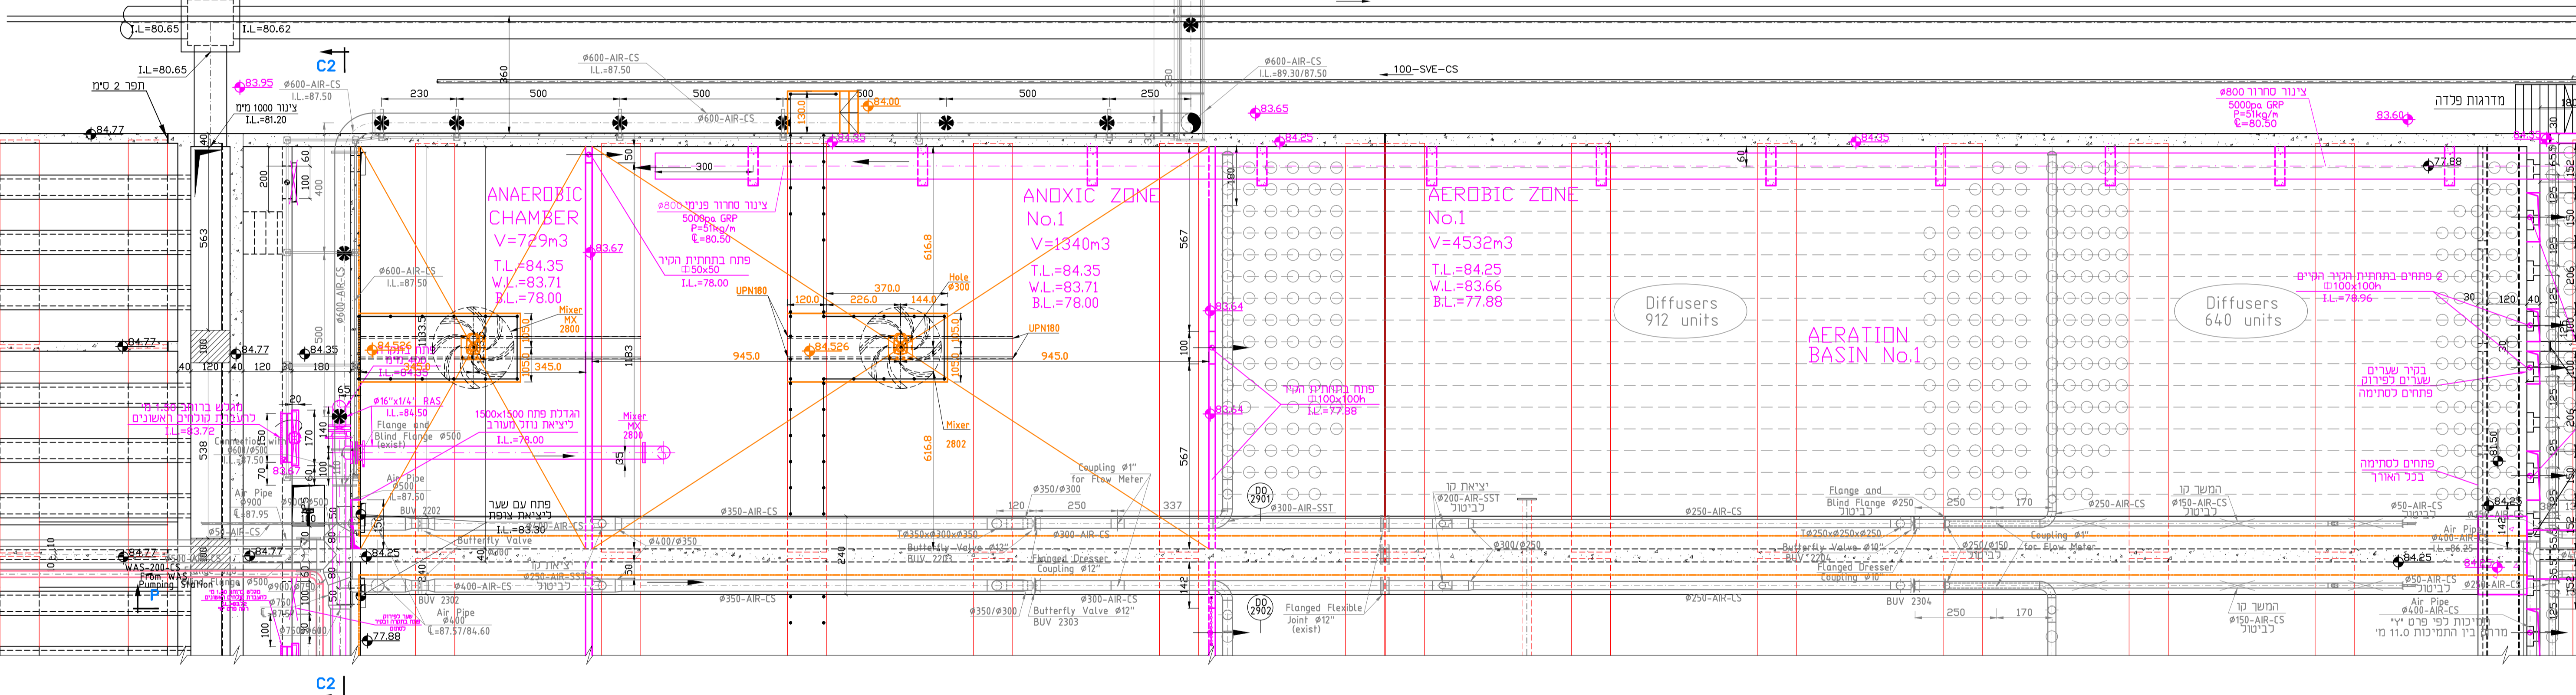

לכבוד

מסרל-שנור-יודים ושנור 1x	מכרז	26.01.14	אודות
מסרל-שנור-יודים ושנור 1x	עיון	05.06.13	אודות
מסרל-שנור-יודים ושנור 1x	טיוח		אודות
מסרל-שנור-יודים ושנור 1x	מחיר		אודות

עודכן מפרט חים לפי מדידות	20.02.18	אודות	6
הוספת סדר ירידה אקומולציה	26.03.17	אודות	5
עודכן מסרל שח פחח למערכת לפי הוצאה	28.12.15	אודות	4
עודכן חשלה עם חגלה ומחשבים	26.10.15	אודות	3
עודכן מיטוס צנור RAS	25.08.15	אודות	2
עודכן מיטוס ומחשבים	09.06.15	אודות	1

REVISIONS & AMENDMENTS

מסרל-שנור-יודים ושנור 1x	מכרז	26.01.14	אודות
מסרל-שנור-יודים ושנור 1x	עיון	05.06.13	אודות
מסרל-שנור-יודים ושנור 1x	טיוח		אודות
מסרל-שנור-יודים ושנור 1x	מחיר		אודות

ח.ג.מ.
H.G.M.
CONSULTING ENGINEERS & PLANNERS (1980).LTD.
CIVIL & ENVIRONMENTAL ENGINEERING

שדרוג והרחבת מטיש איינור

AERATION BASINS AT-5, AT-6
SECTIONS A - A, B - B

מסרל-שנור-יודים ושנור 1x	מכרז	26.01.14	אודות
מסרל-שנור-יודים ושנור 1x	עיון	05.06.13	אודות
מסרל-שנור-יודים ושנור 1x	טיוח		אודות
מסרל-שנור-יודים ושנור 1x	מחיר		אודות

PLAN B - B
(Level 77.88)
1:100