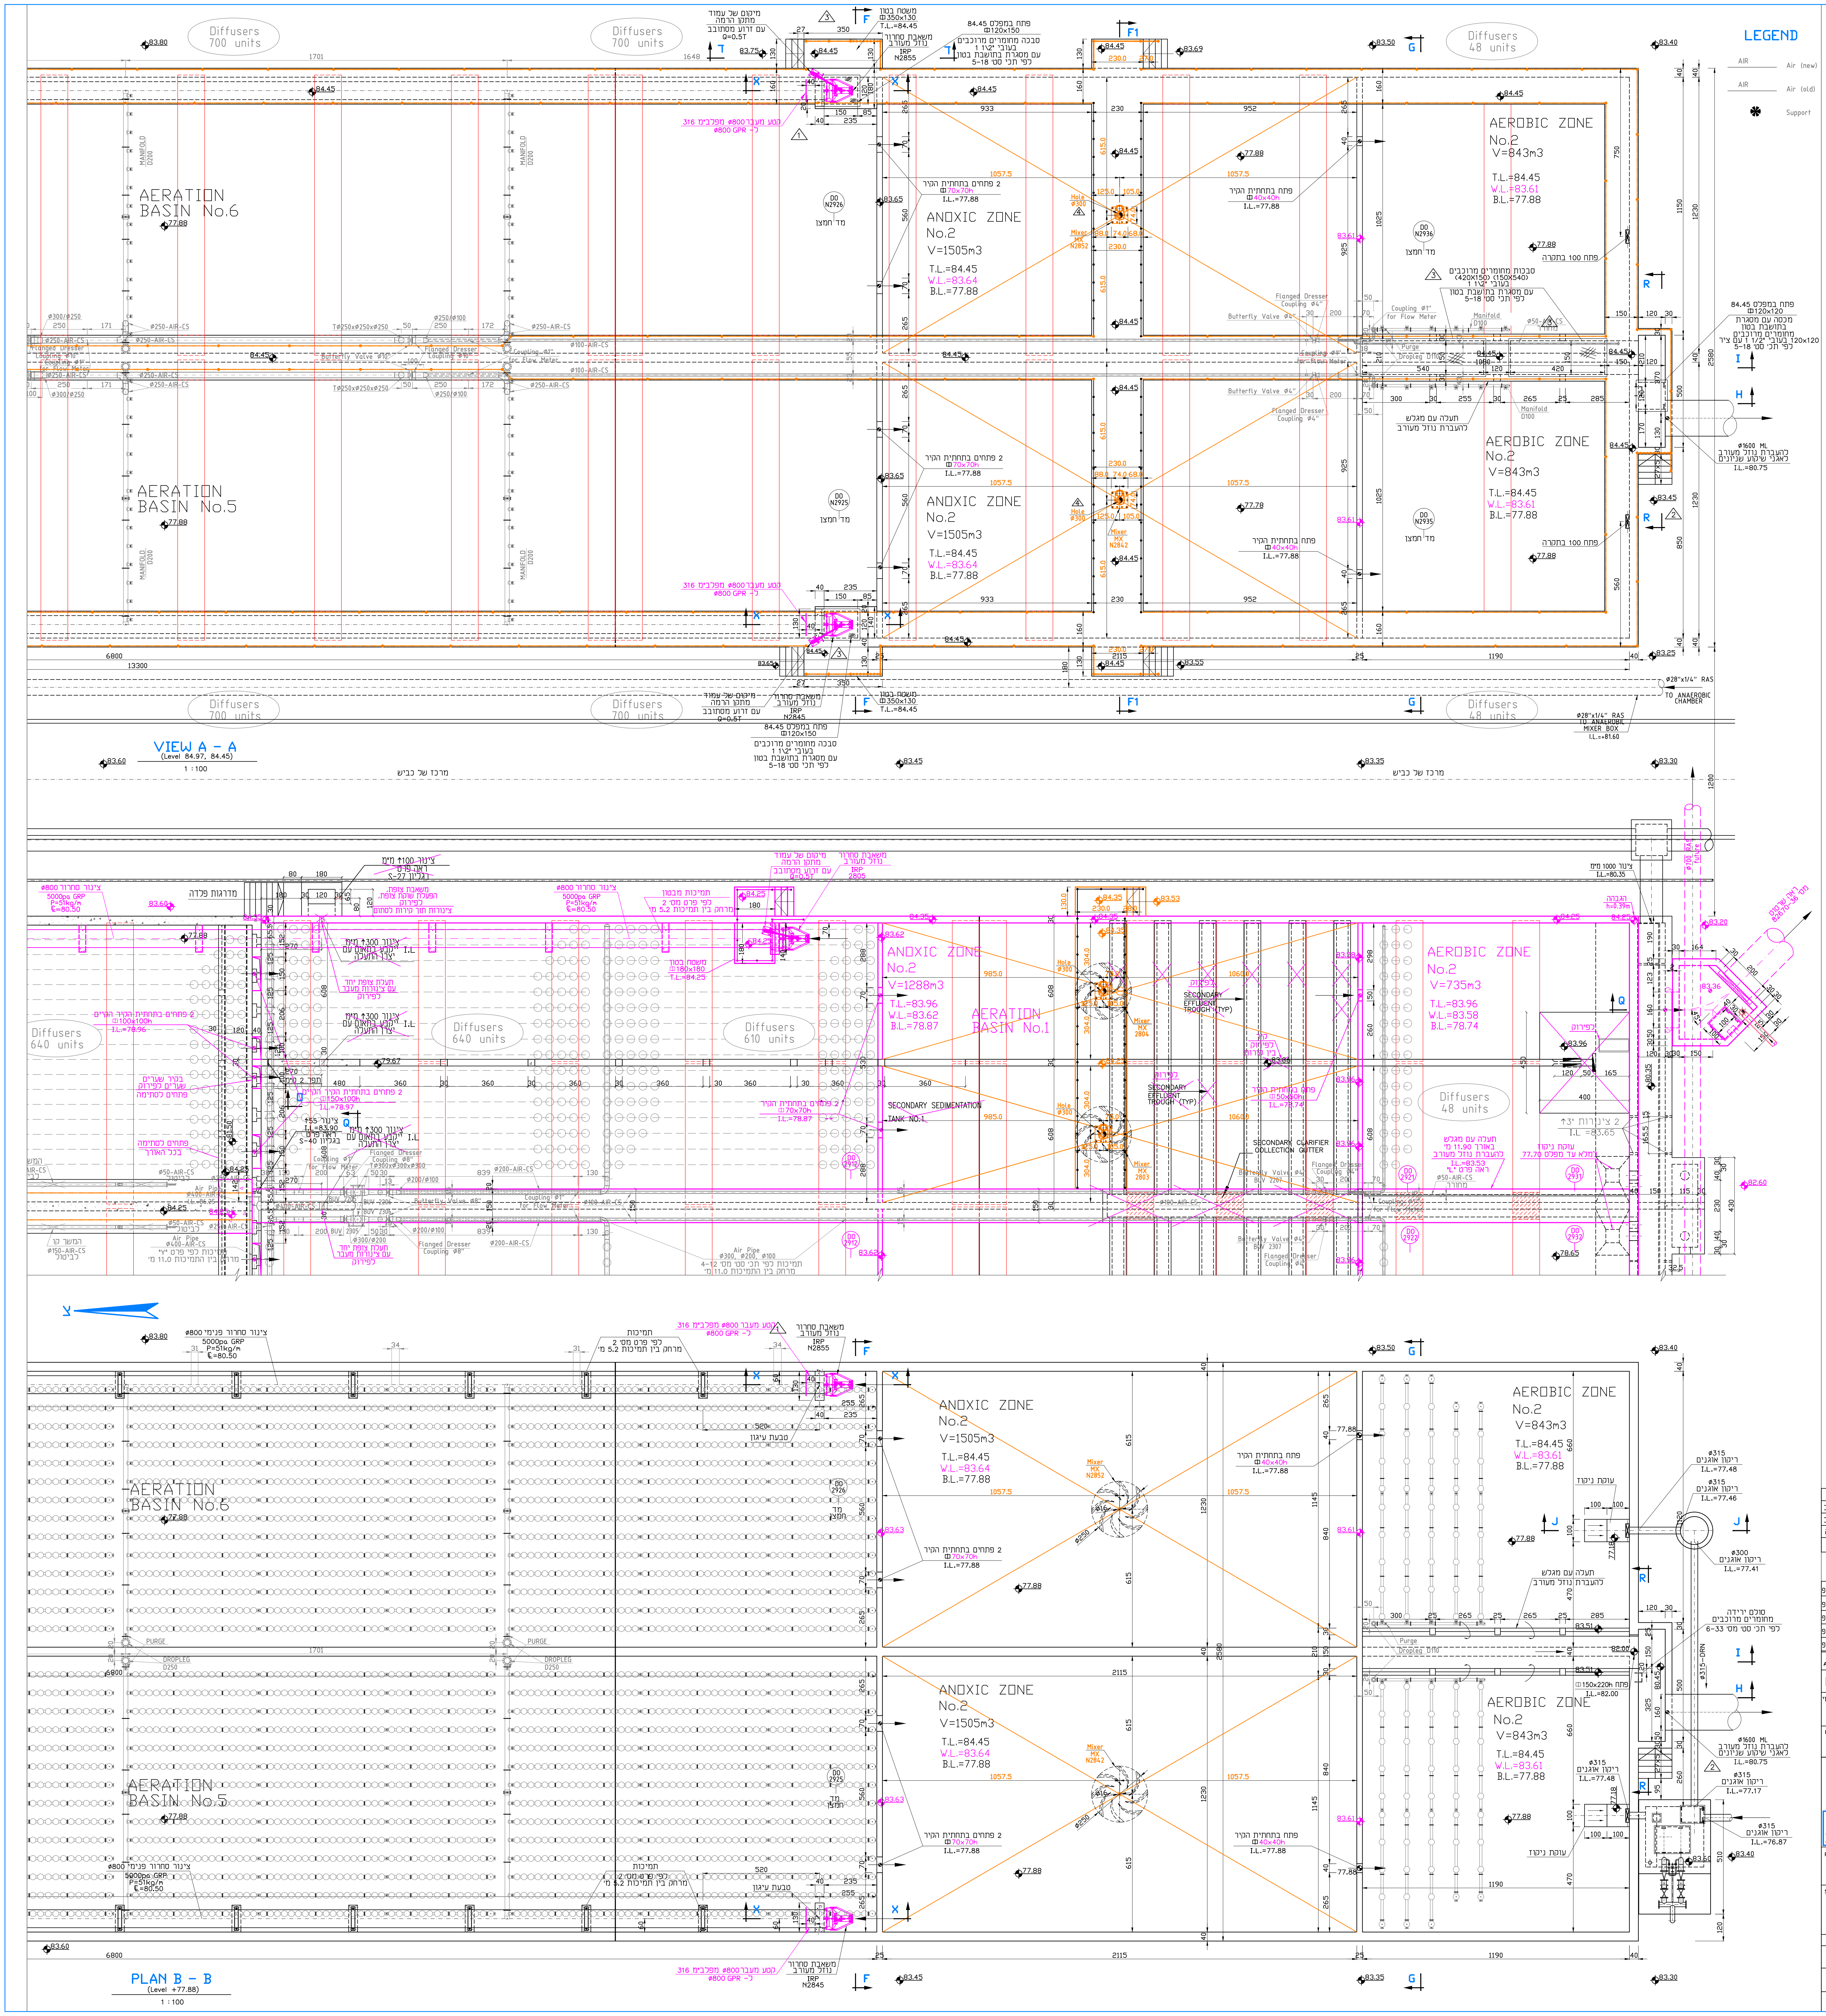
LEGEND
AIR — Air (new)
AIR — Air (old)
✱ Support
AERATION BASIN No.6
AERATION BASIN No.5
ANOXIC ZONE No.2 V=1505m3 T.L.=84.45 W.L.=83.64 B.L.=77.88
AEROBIC ZONE No.2 V=843m3 T.L.=84.45 W.L.=83.61 B.L.=77.88
AERATION BASIN No.1
SECONDARY SEDIMENTATION TANK NO.1
Diffusers 700 units
Diffusers 48 units
Diffusers 640 units
Diffusers 610 units
VIEW A – A (Level 84.97, 84.45) 1 : 100
PLAN B – B (Level +77.88) 1 : 100

NOTES:

-This drawing to be read with drawing 82670-01A, 82670-38A,39,39A and all other project drawings.

לבצוע

נשלח אל	סיבה	תאריך	חתימה
סקרלט-שנקר-וודים שנקר 1x – Email	לעיון	05.05.13	ג. אורלוב
סקרלט-שנקר-וודים שנקר 1x – Email	למכרז	26.01.14	ג. אורלוב

לוח תפוצה

שינוי מס. REV. NO.	מהות/נושא השינוי SUBJECT/NATURE OF REVISION	תאריך DATE	תכנן DESIGN	אשר APPROVAL.
5	עדכון מפלסי מים לפי מדידות	20.02.18	ג. אורלוב	דר' נ. דנקמפ
4	עדכון קוטר של פתח למערבלים לפי היצרן	28.12.15	ג. אורלוב	דר' נ. דנקמפ
3	עדכון תעלה עם מגלש ומשטחים	26.10.15	ג. אורלוב	דר' נ. דנקמפ
2	הוספת מדריגות לשוחת יציאת נוזל מעורב	25.08.15	ג. אורלוב	דר' נ. דנקמפ
1	עדכון מיקום מערבלים ומשאבות סחרור פנימי עם הוספת גשרים ומשטחי שירות	09.06.15	ג. אורלוב	דר' נ. דנקמפ

REVISIONS & AMENDMENTS שינויים בתכנית

מהדורה / שינוי	לבצוע ●	למכרז ○	לעיון ○
5	תאריך DATE 19.05.2015	תאריך DATE 03.08.2013	תאריך DATE 03.05.2013

הוכן עבור: PREPARED FOR:

מהנדסים יועצים ומתכננים (1980) בע"מ.
הנדסה סביבתית ואזרחית
ח.ג.מ. H.G.M.
ת.ד. 8583, א.ת. חדש פולג, נתניה
Netanya new Ind. area POB 8583
CONSULTING ENGINEERS & PLANNERS (1980),LTD.
CIVIL & ENVIRONMENTAL ENGINEERING
Tel. 073-7903900.טל
Fax 09-8649805 פקס
E-mail : hgm@hgm-eng.co.il

שם הפרוייקט PROJECT

שידרוג והרחבת מט"ש איילון

נושא השרטוט SUBJECT OF DRAWING

AERATION BASINS AT-5, AT-6
SECTIONS A - A, B - B
(continuation)

	תכנן DESIGN	שרטט DRAWN	בקר CHECKED	אשר APPROVAL	קנה המידה SCALE
שם NAME	ג. אורלוב	ג. אורלוב	דר' י. פולקמן	דר' י. פולקמן	1:100
חתימה SIGNATURE					

מספר השרטוט DRAWING NO. 82670-38B
שם הקובץ: FILE NO. X:\PROJECT\82670\final design\82670-38A,38B.DWG
מספר הפרוייקט PROJECT NO. 82670
מידות הגליון DRAWING DIM. 920x750