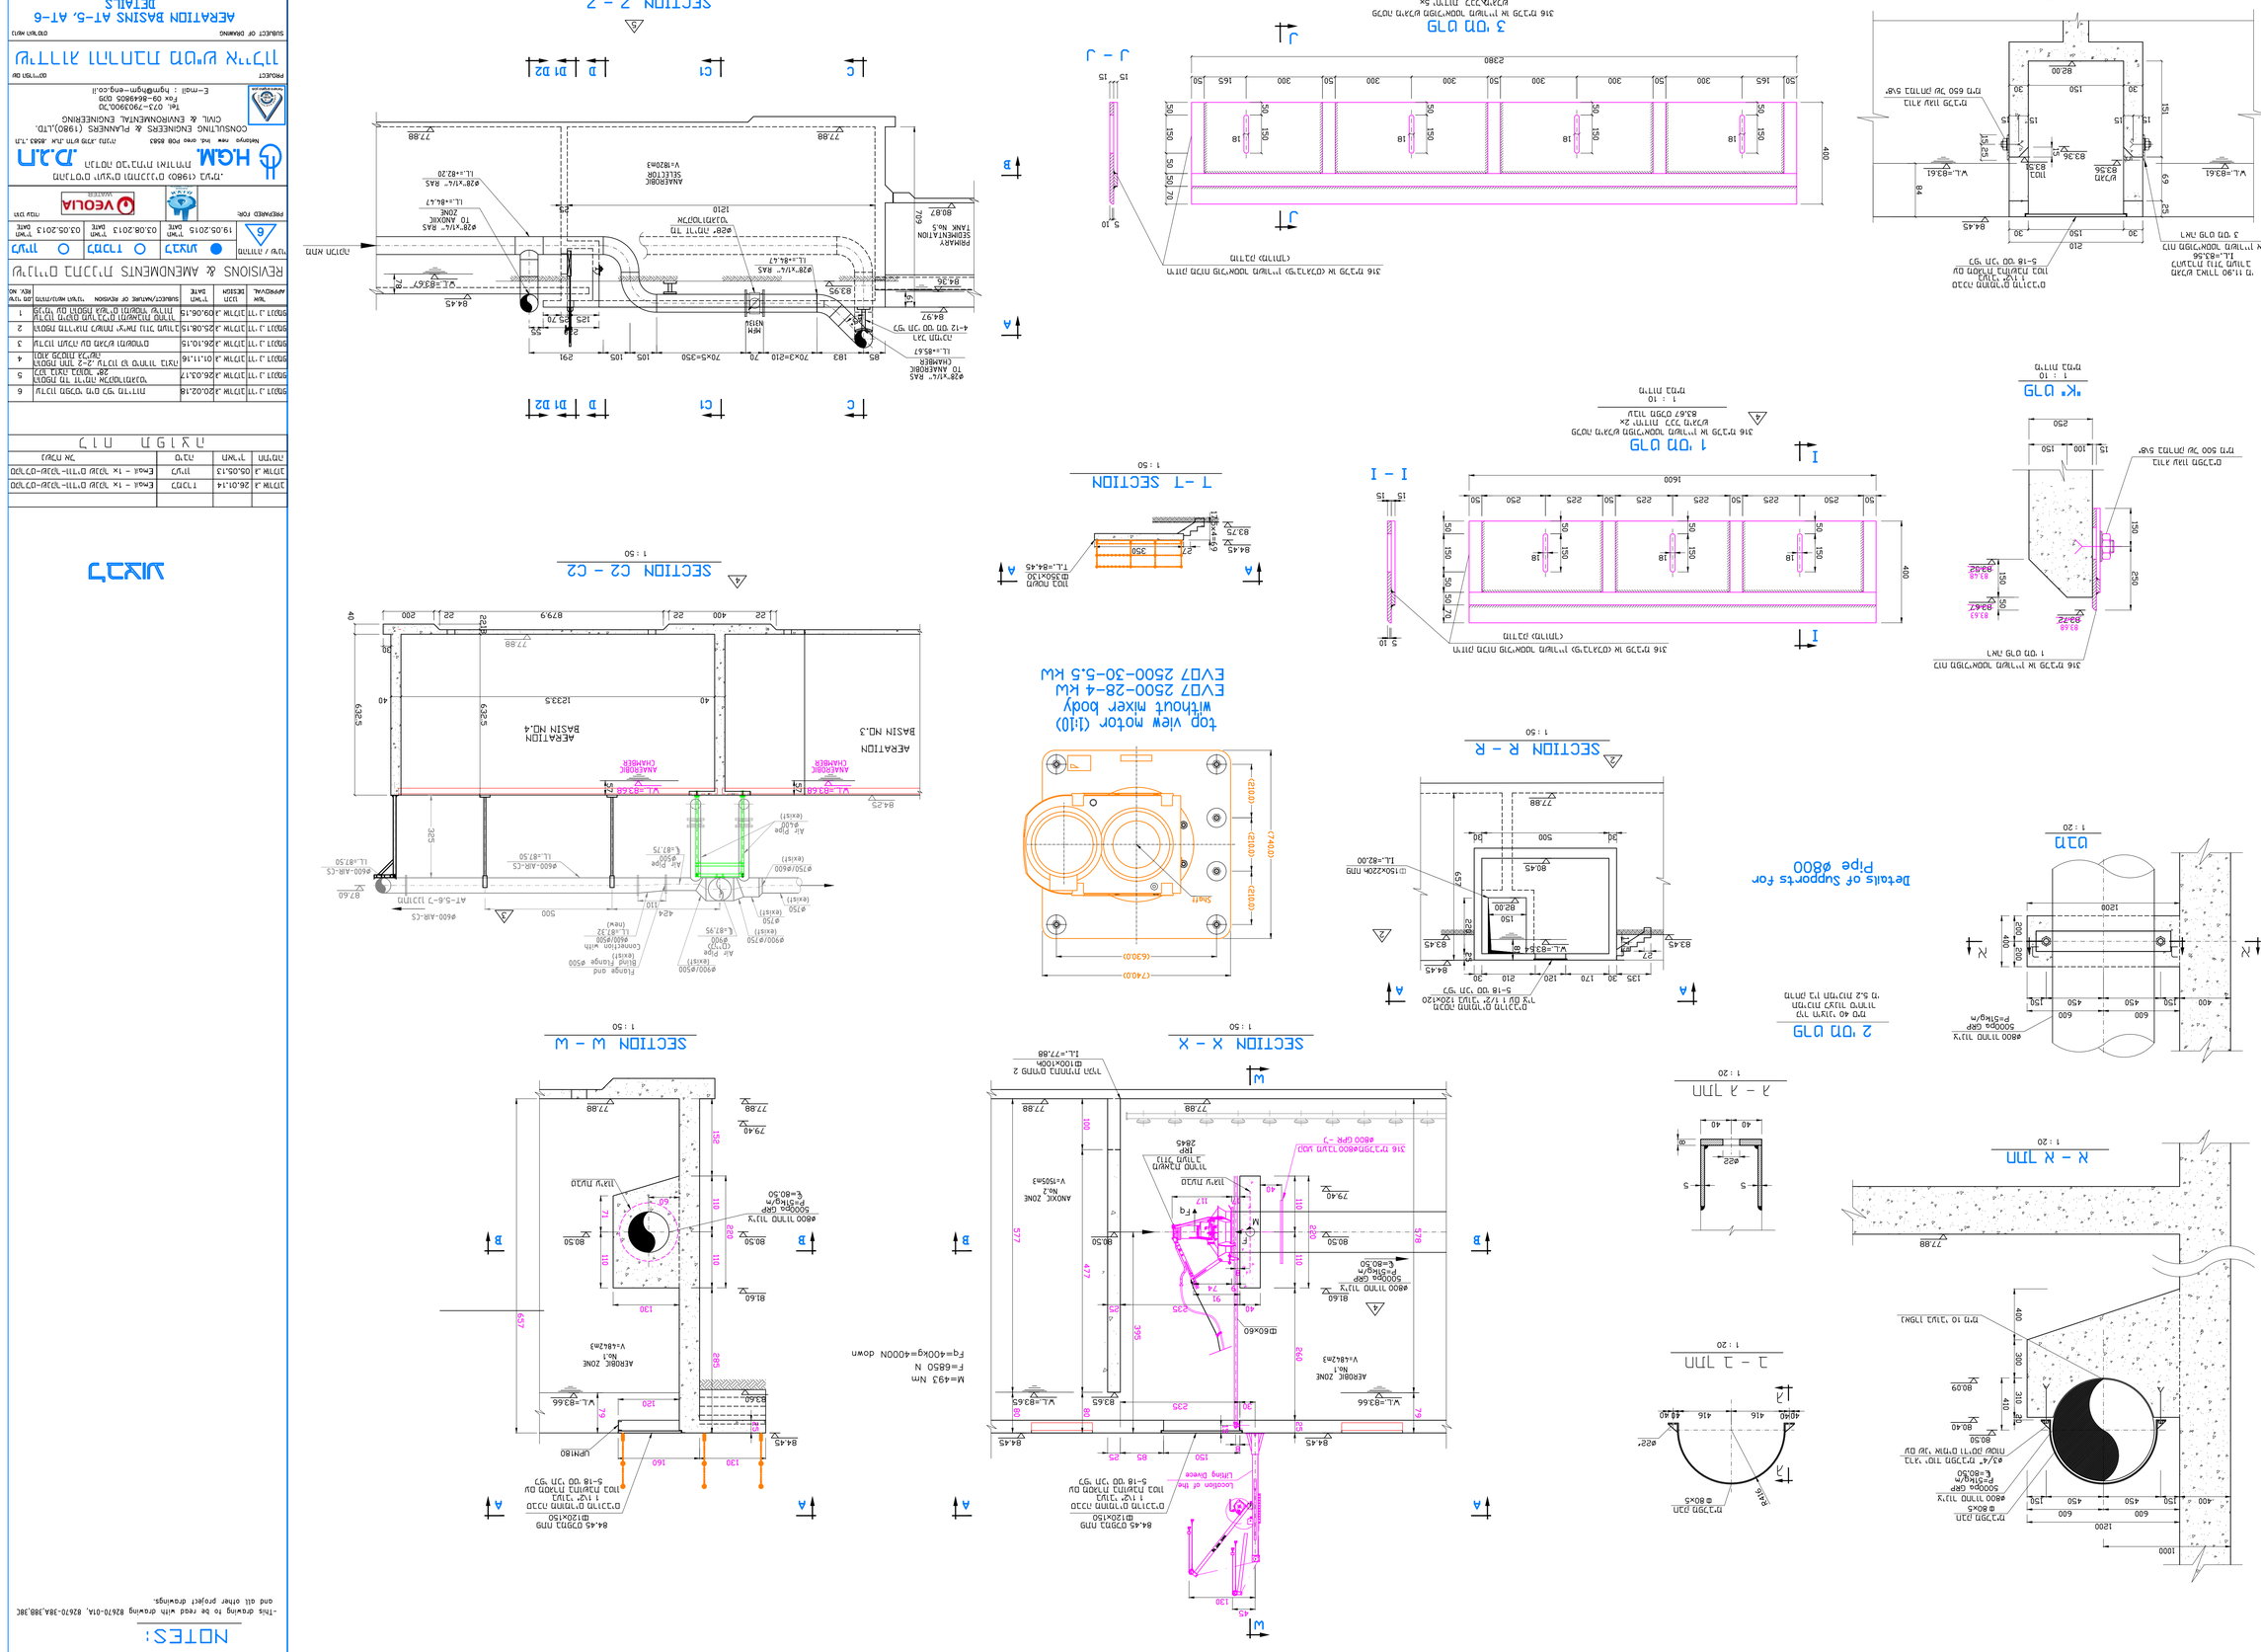

NOTES:

- This drawing to be read with drawing 82670-01A, 82670-38A,38B and all other project drawings.

REVISIONS & AMENDMENTS

REV. No	DESCRIPTION / תיאור	DATE / תאריך	APPROVAL / אישור

PREPARED FOR: VEOLIA WATER

H.G.M. מכון חקלאי לייעוץ ופיתוח בע"מ
Mehoriya new Ind. area P.O.B 8565 מרכז תעשיה חדשה מהוריה ד.נ. מבואות 8588,1.N
D.L.L. CONSULTING ENGINEERS & PLANNERS (1980) LTD.
CIVIL & ENVIRONMENTAL ENGINEERING
Tel. 072-7903900,70
Fax 09-8649805 ד.נ
E-mail : hgmhgm-eng.co.il

PROJECT: מתקן לטיהור שפכים בקיבוץ גת
SUBJECT OF DRAWING: מתקני אוורור AT-5, AT-6 DETAILS

SCALE	APPROVAL	CHECKED	DRAWN	DESIGN	NAME
1:100	מ.קלמן	ג.ברנע	ג.ברנע	ג.ברנע	

DRAWING NO. 82670-38A | FILE NO. G:\PROJECT\82670\final design\82670-38A.38B.DWG | DRAWING DIM. 800X700 | PROJECT NO. 82670


