


קו בוצה מסוחררת

קו ריקון

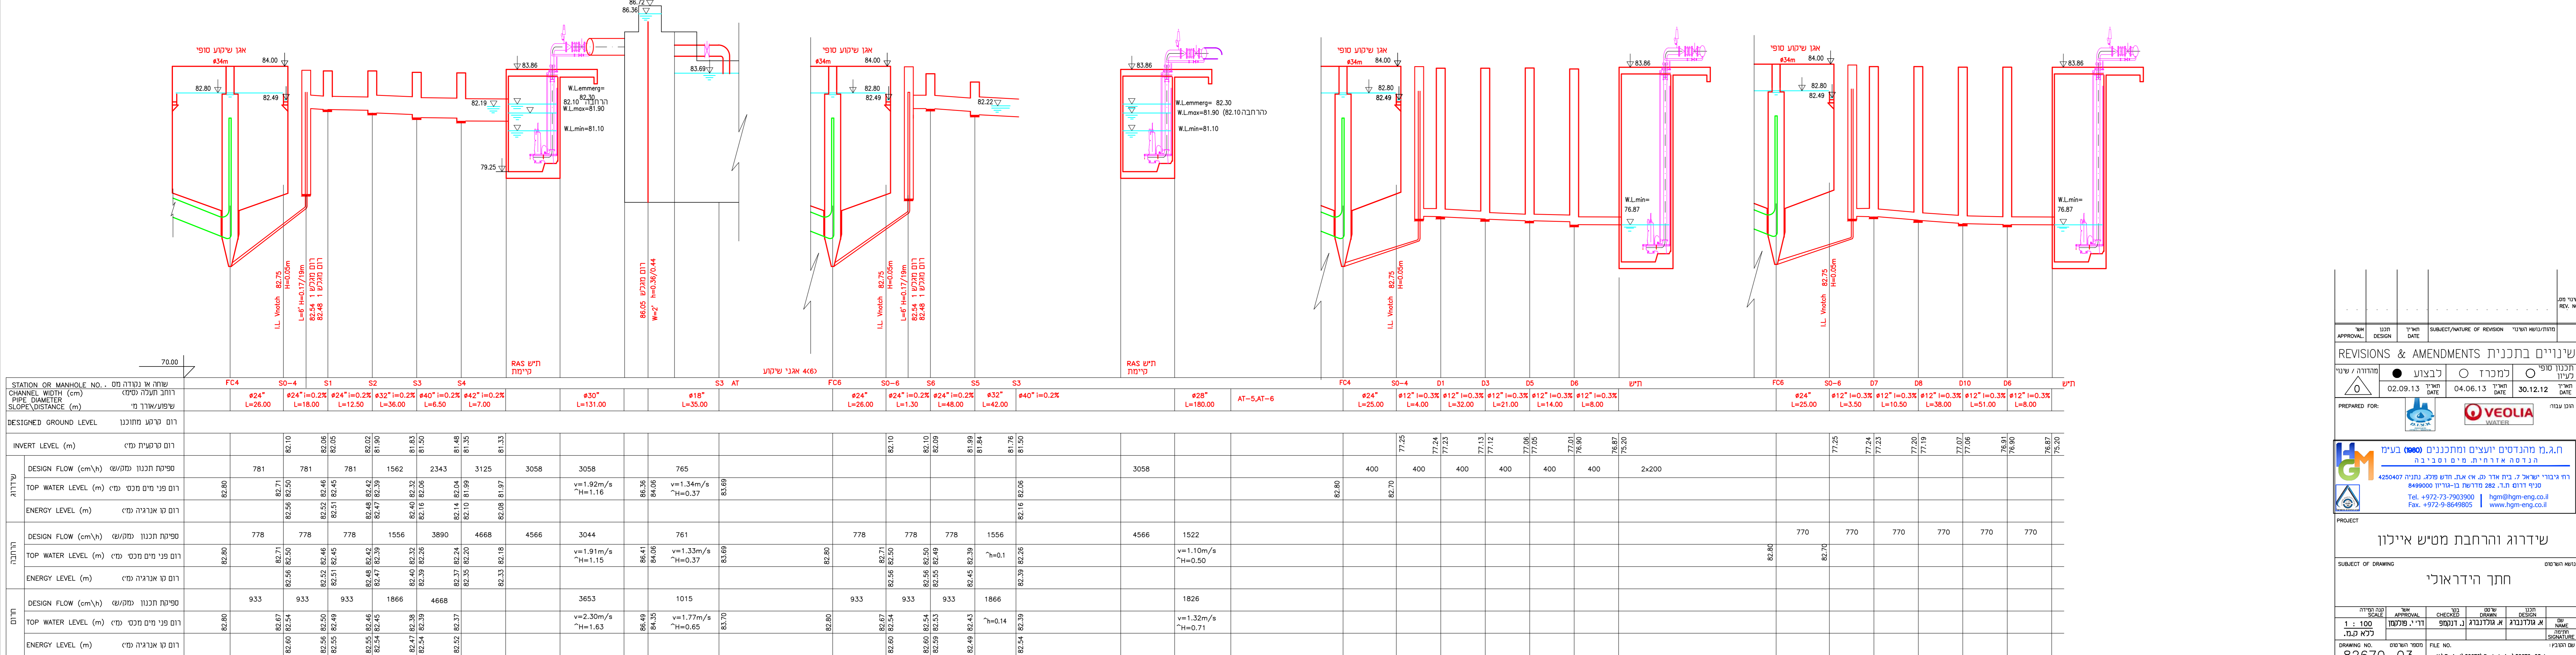

REVISIONS & AMENDMENTS

שנויים בתכנית ותיקונים

VEOLIA WATER

הג.מ. מהנדסים ויזמים ומתכננים בע"מ

שדרוג והרחבת ממש איירון חתך הידראוני

82670-03