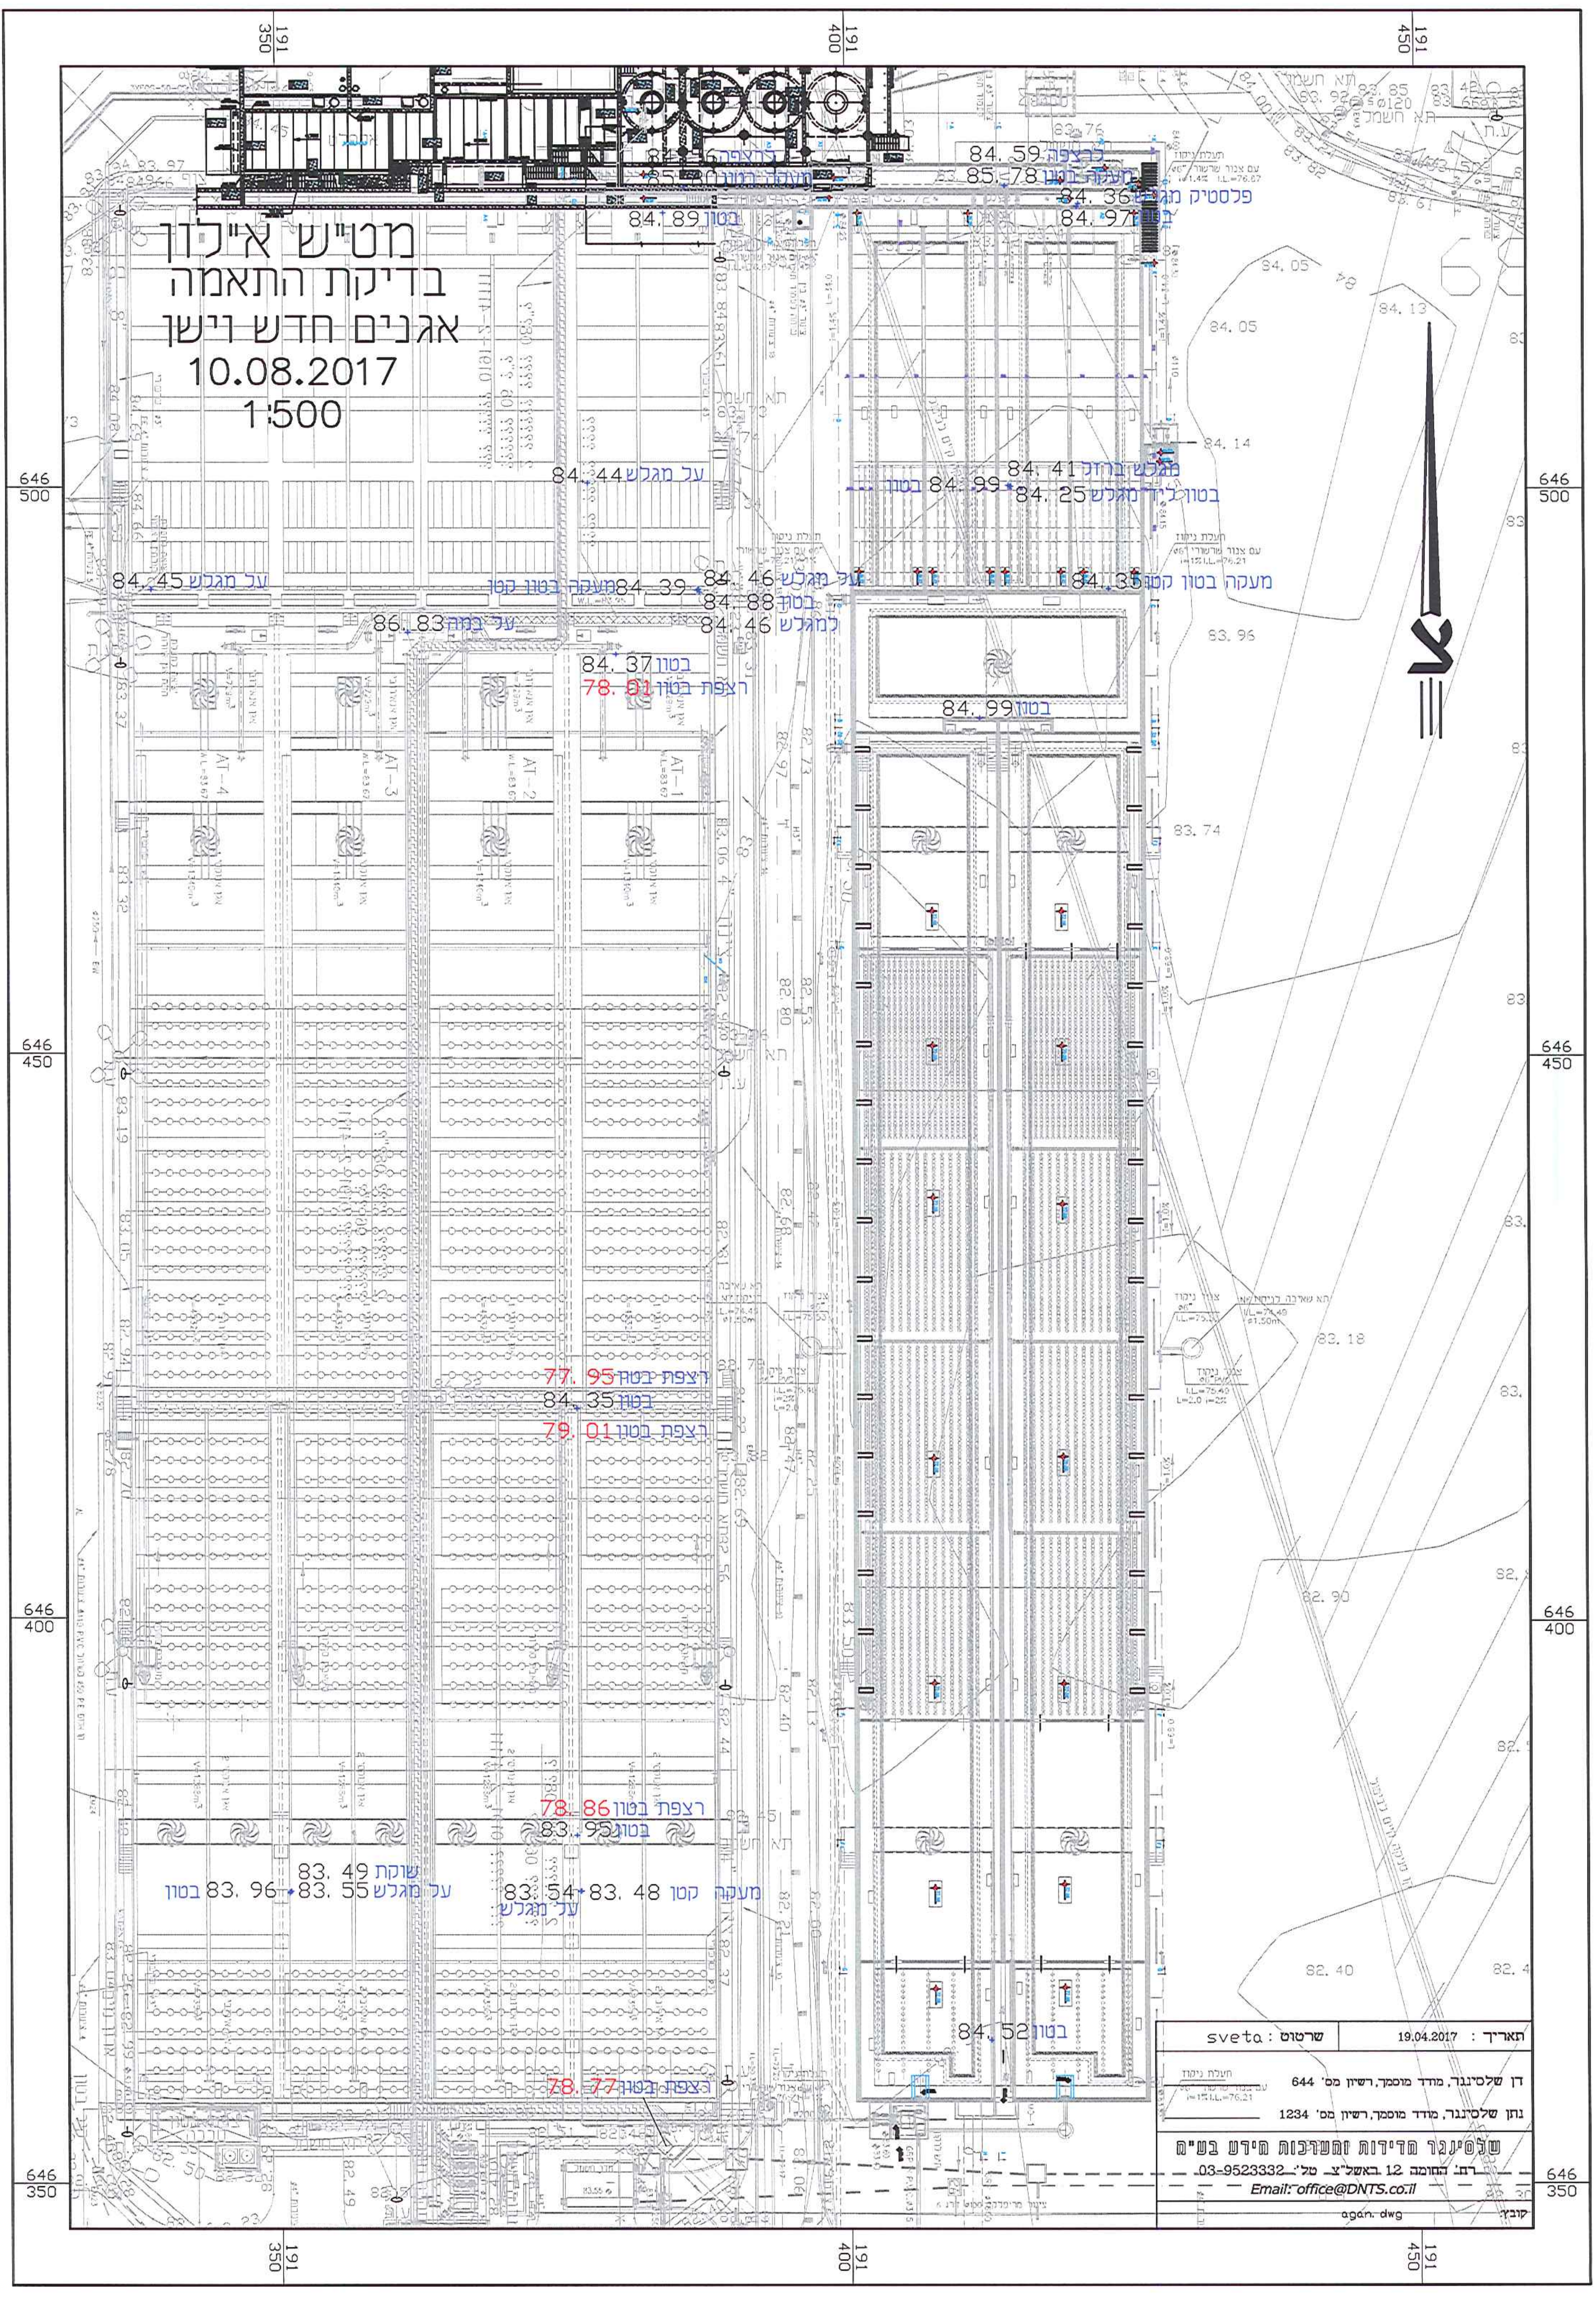
191 350
191 400
191 450
646 500
646 450
646 400
646 350
84.59 לרצפה
85.78 מעקה בטון
84.36 פלסטיק מגלש
84.97 בטון
84.89 בטון
84.41 מגלש ברזל
84.99 בטון
84.25 בטון ליד מגלש
84.44 על מגלש
84.45 על מגלש
84.39 מעקה בטון קטן
84.46 על מגלש
84.88 בטון
84.46 למגלש
84.35 מעקה בטון קטן
86.83 על במה
84.37 בטון
78.01 רצפת בטון
84.99 בטון
AT-1
AT-2
AT-3
AT-4
77.95 רצפת בטון
84.35 בטון
79.01 רצפת בטון
78.86 רצפת בטון
83.95 בטון
83.49 שוקת
83.96 בטון
83.55 על מגלש
83.54 על מגלש
83.48 מעקה קטן
84.52 בטון
78.77 רצפת בטון
84.05
84.14
83.96
83.74
83.18
82.90
82.40

מט"ש א"ילון
בדיקת התאמה
אגנים חדש וישן
10.08.2017
1:500

תאריך : 19.04.2017
שרטוט : sveta

דן שלסינגר, מודד מוסמך, רשיון מס' 644
נתן שלסינגר, מודד מוסמך, רשיון מס' 1234

שלסינגר מדידות והערכות מידע בע"מ
רח' החומה 12 באשל"צ טל': 03-9523332
Email: office@DNTS.co.il

קובץ: agan. dwg