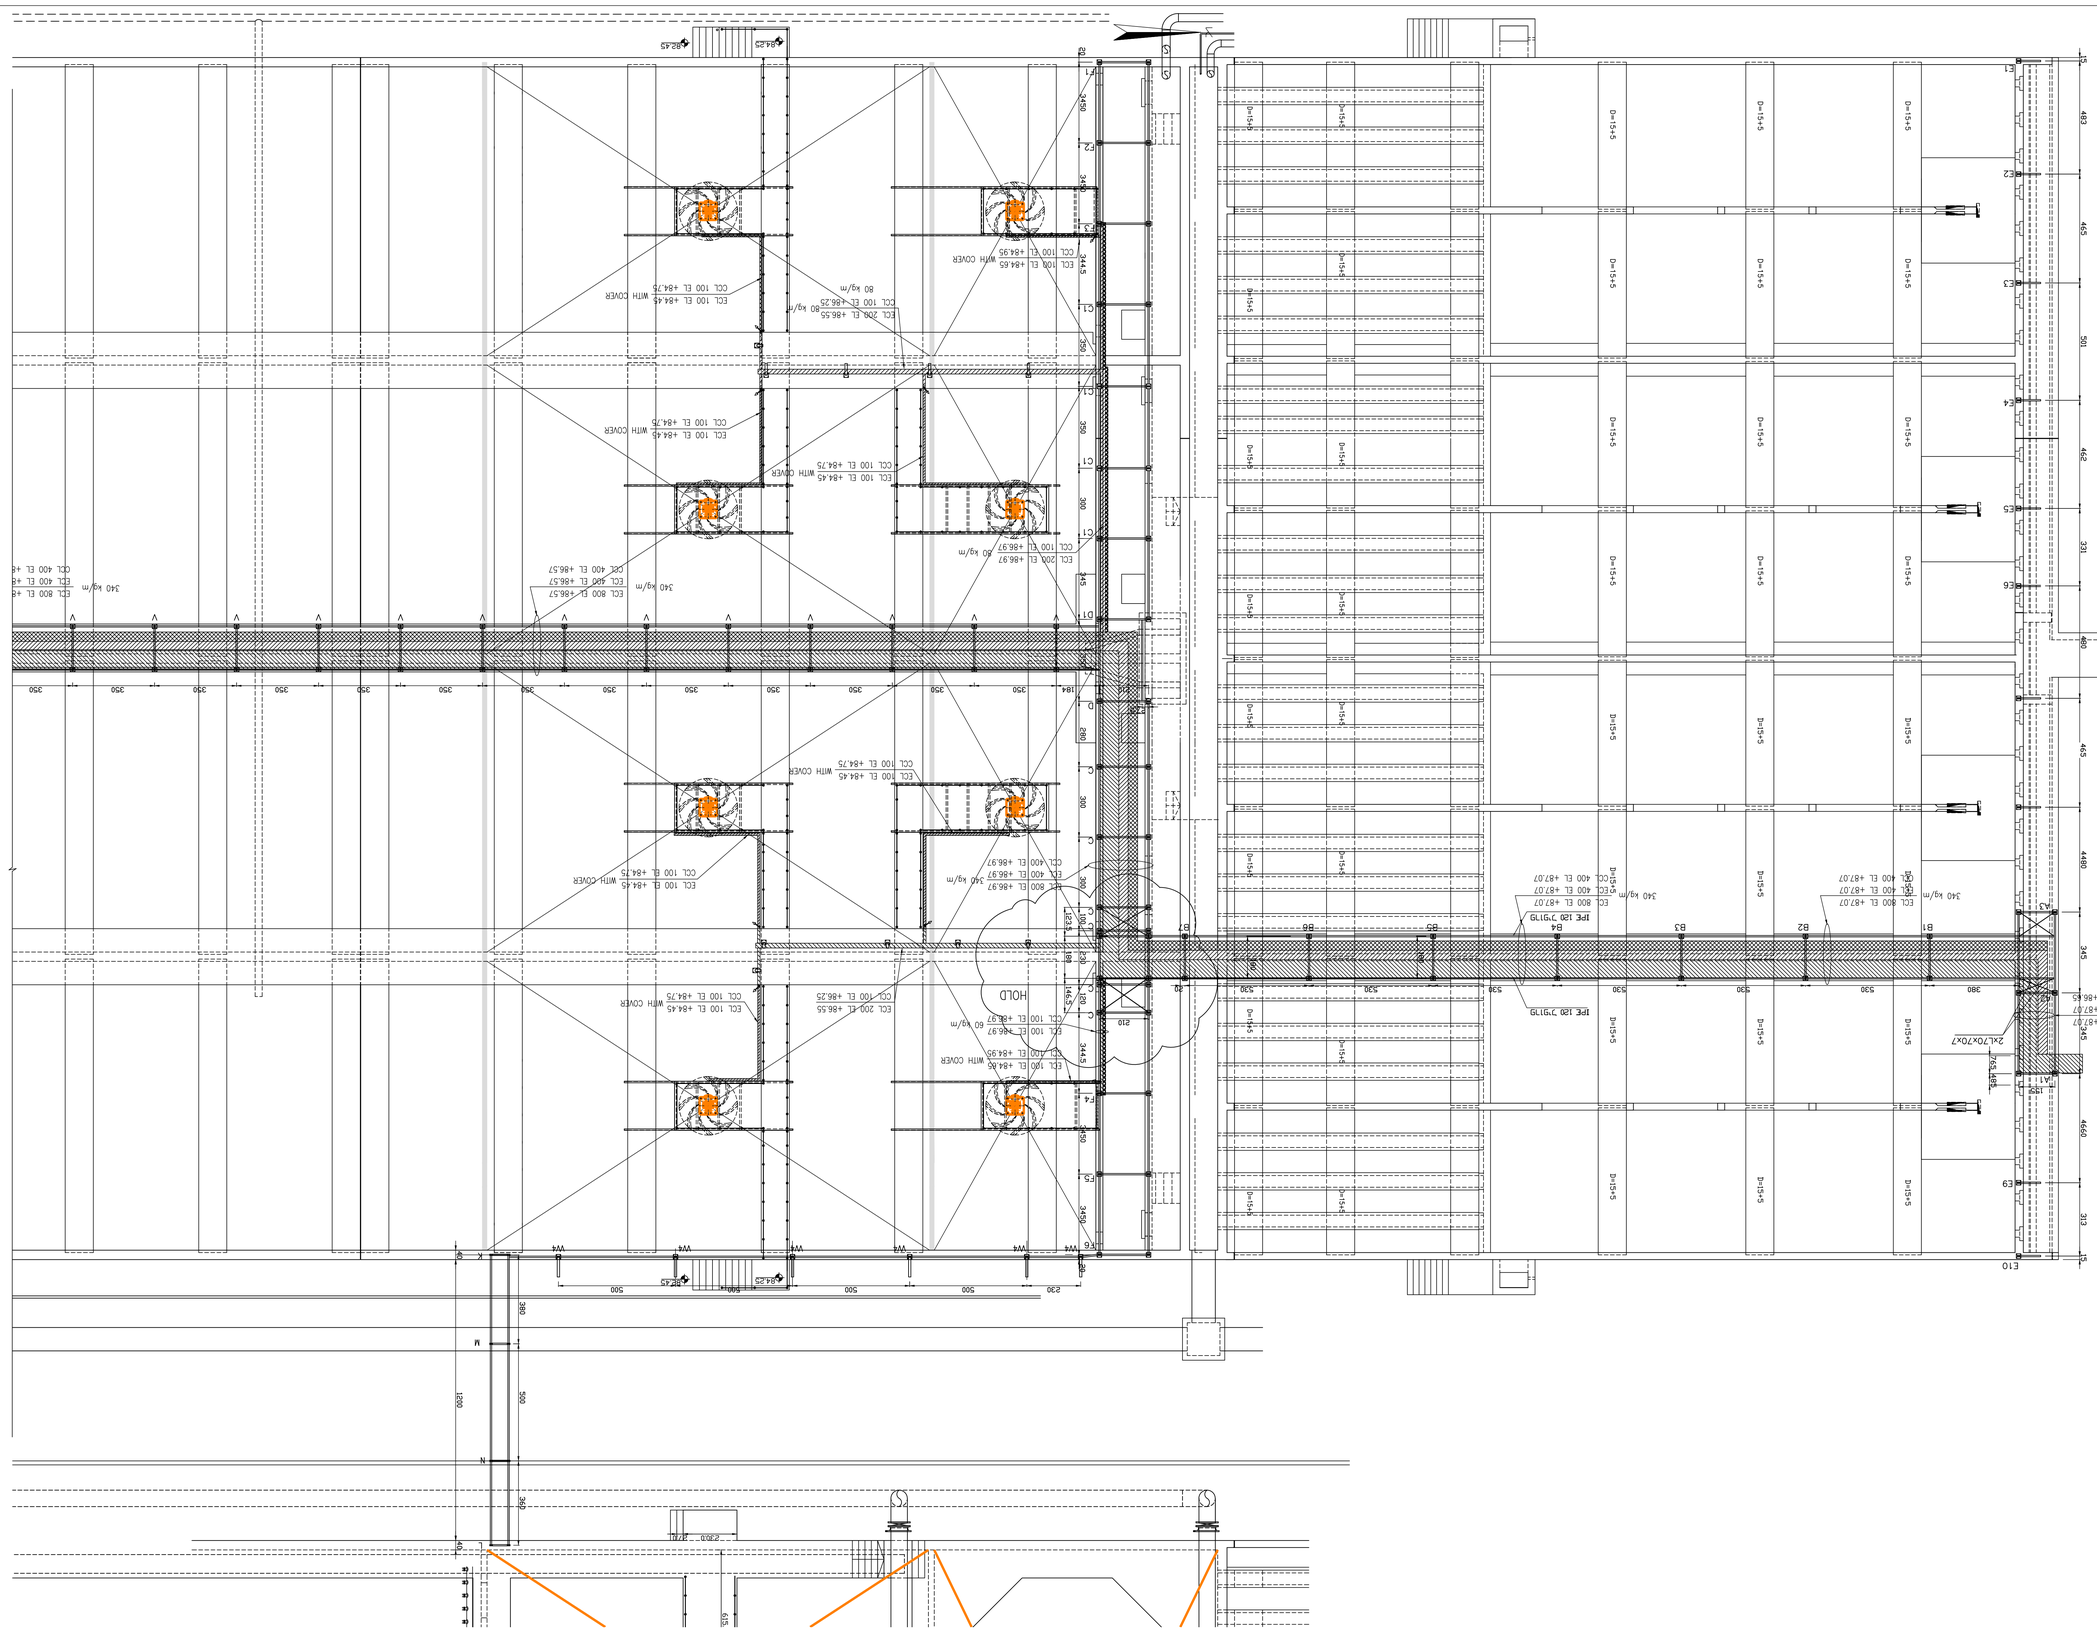

P:\5000\XXX-12\598-12\MASHKOONOTES\MARKS-SHEMSUDS\598-348.dwg