


PLAN A-A
1:100

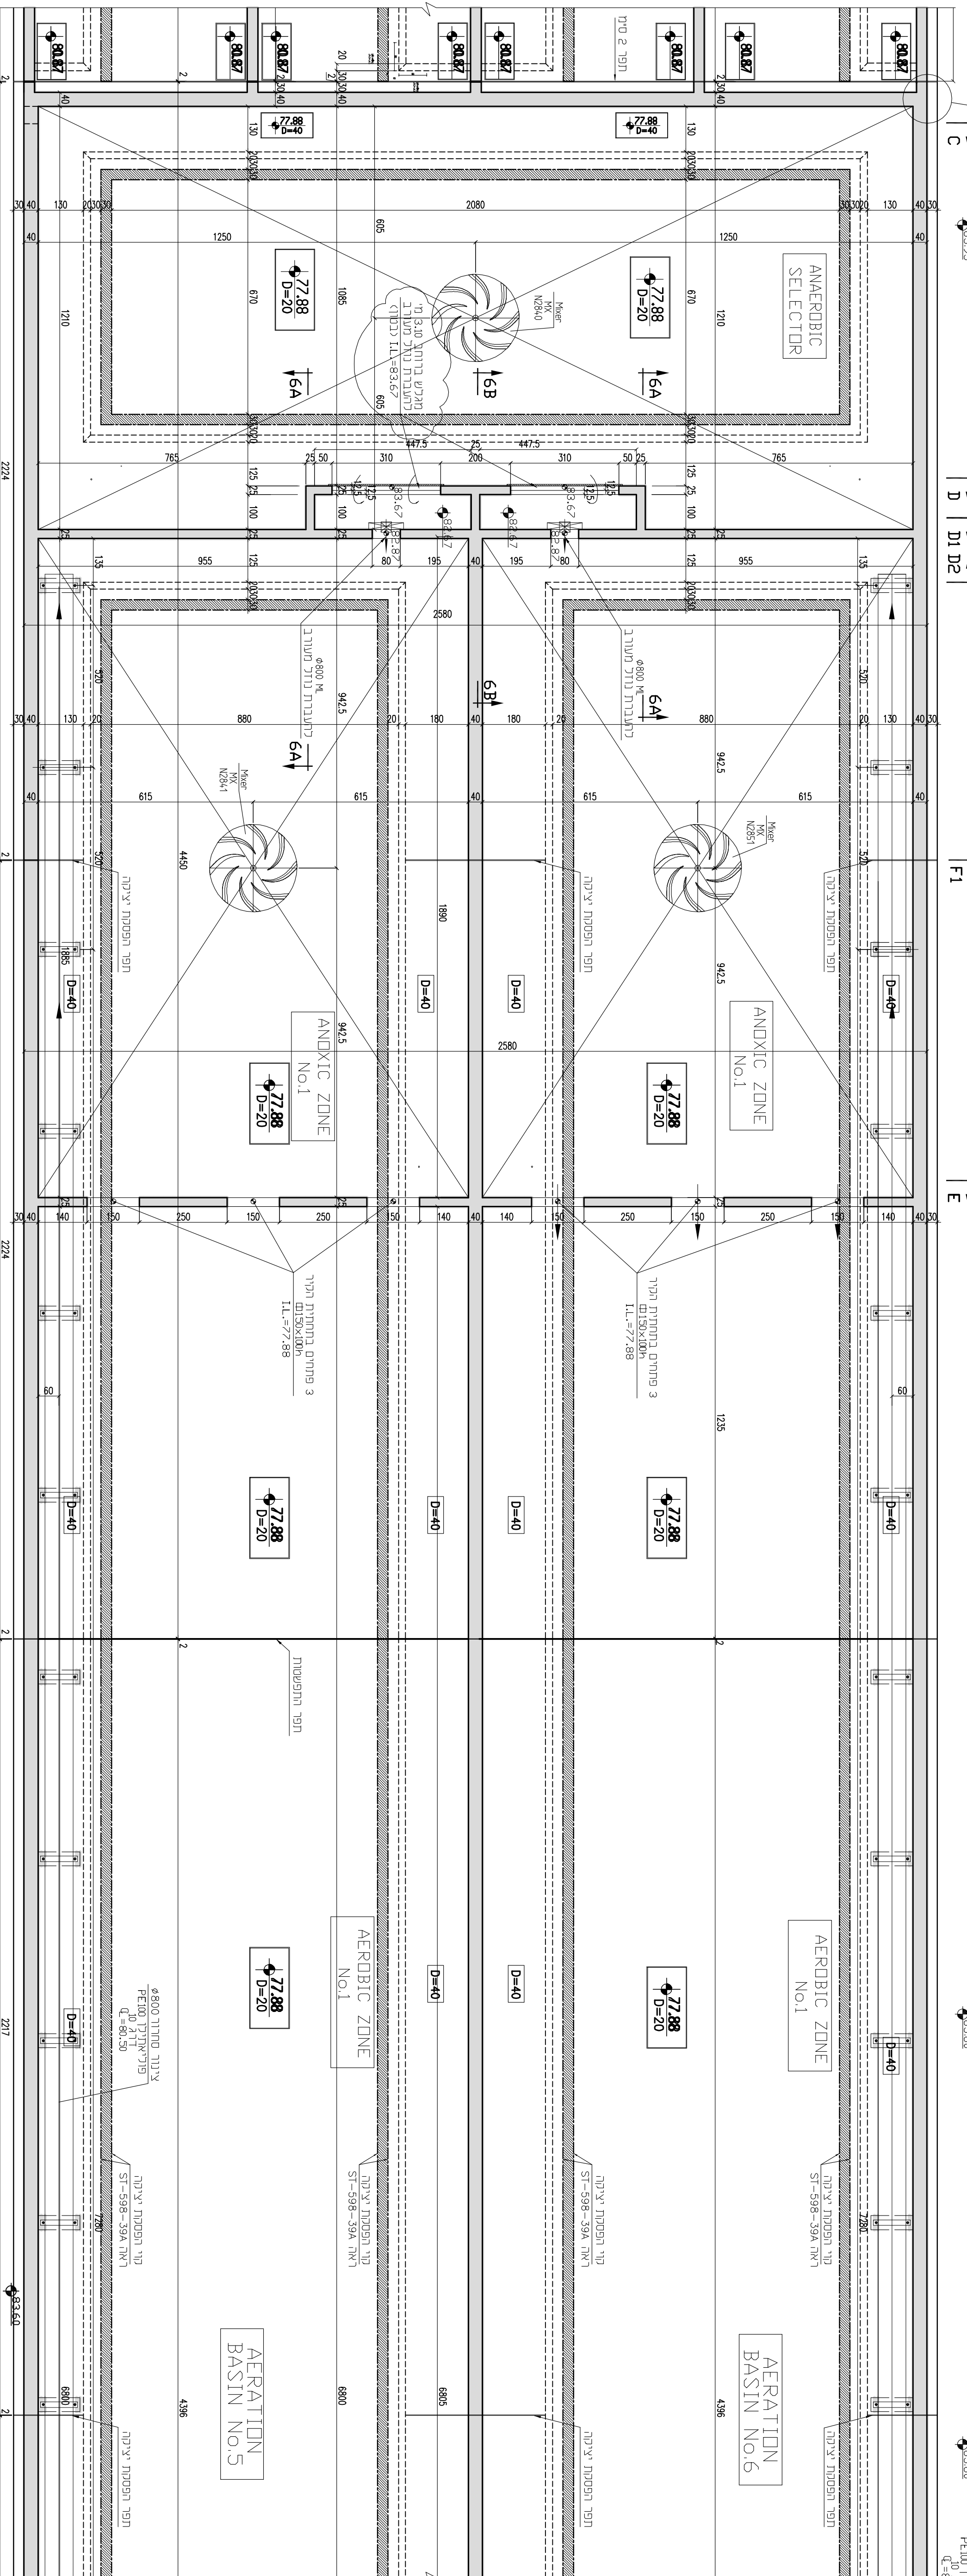

PLAN B-B
1:100

י"ע לר"ר ור"ד עם הנדסאות
 ST-598-38B, ST-598-38C
 ST-598-39, ST-598-39A

מוחלט על הנדסאות הג.ת. ח"ט 598-38A-82620

ש"י	תאריך	ש"י	תאריך
1			

25.10.15	ש"י	ר"ד	התאמת סכנון הג.ת.
16.09.15	ש"י	ר"ד	התאמת סכנון הג.ת.
14.07.15	ש"י	ר"ד	התאמת סכנון הג.ת.
19.05.15	ש"י	ר"ד	התאמת סכנון הג.ת.
17.02.14	ש"י	ר"ד	התאמת סכנון הג.ת.

ת.ג.ת.
 תורתם וועים וועינגען 1980 ק"מ ע"ת.
 תורתם ע"ת וועינגען וועינגען
HQM.
 CONSULTING ENGINEERS & PLANNERS (1980) LTD.
 CIVIL & ENVIRONMENTAL ENGINEERING
 מ"ד 5983 א"א וועינגען ת"ת
 מ"ד 79393000, פ"ס 6464805
 E-mail: info@hqm.co.il, E-mail: info@hqm.co.il

סדרת שער - סדרת בעים
 ר"ד וועינגען 5 בעינגען 5983
 ס"ל 5713442-5719776, 5713443-5713442
 ס"ל 598-38A, ס"ל 598-38B, ס"ל 598-38C, ס"ל 598-38D

הרחת סכנון אירן
 אירן סכנון
 אירן סכנון
 אירן סכנון

AERATION BASINS AT-5, AT-6
 SECTIONS A-A, B-B
 אירן סכנון
 אירן סכנון
 אירן סכנון