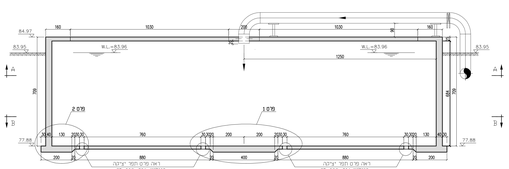

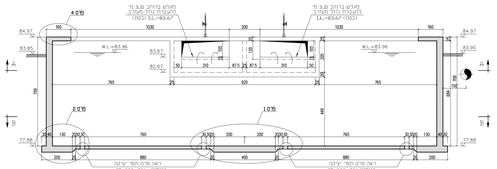

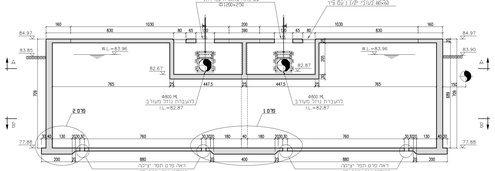

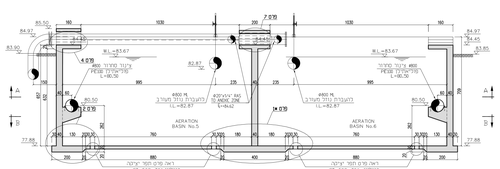

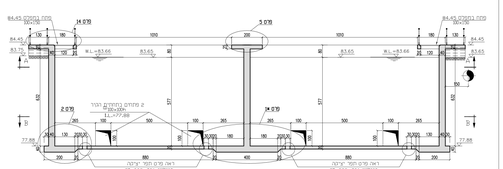

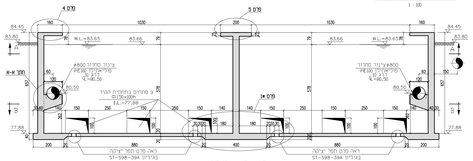

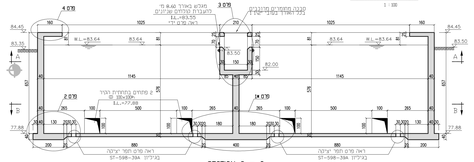

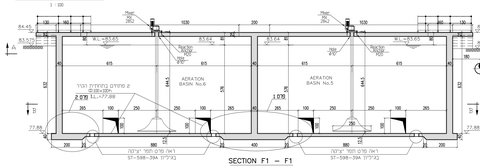

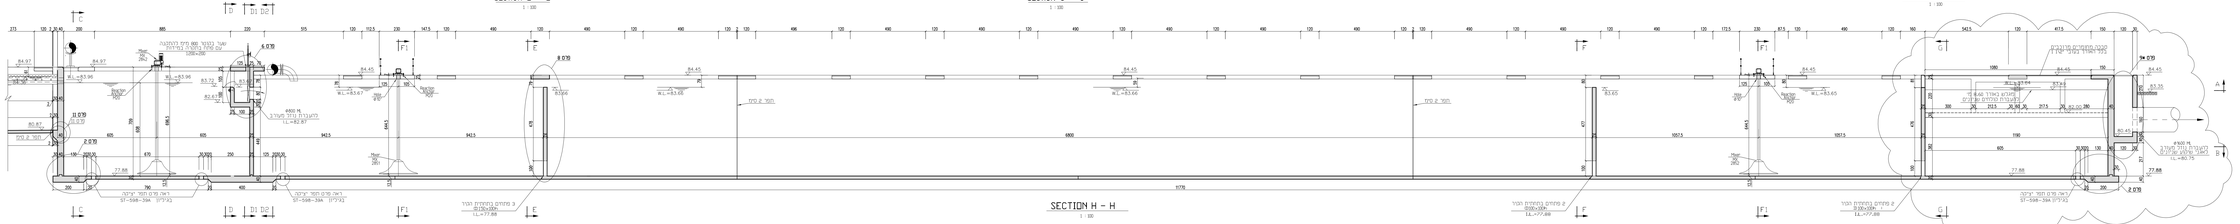

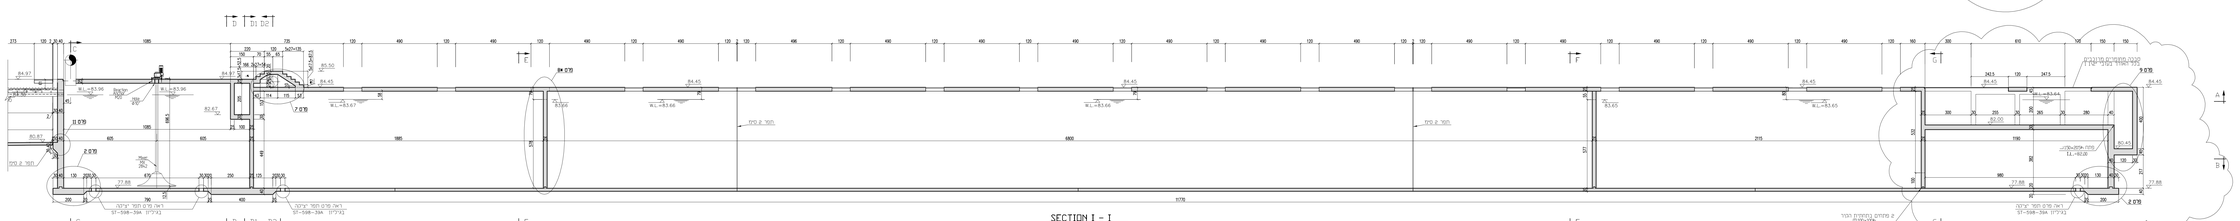

רק לביצוע יחד עם תכניות
ST-598-38A,ST-598-38B
ST-598-38C, ST-598-39A
ST-598-39D

מחנכים על תכנית תא.מ. מס' 8267-39

| מהדורה | | |