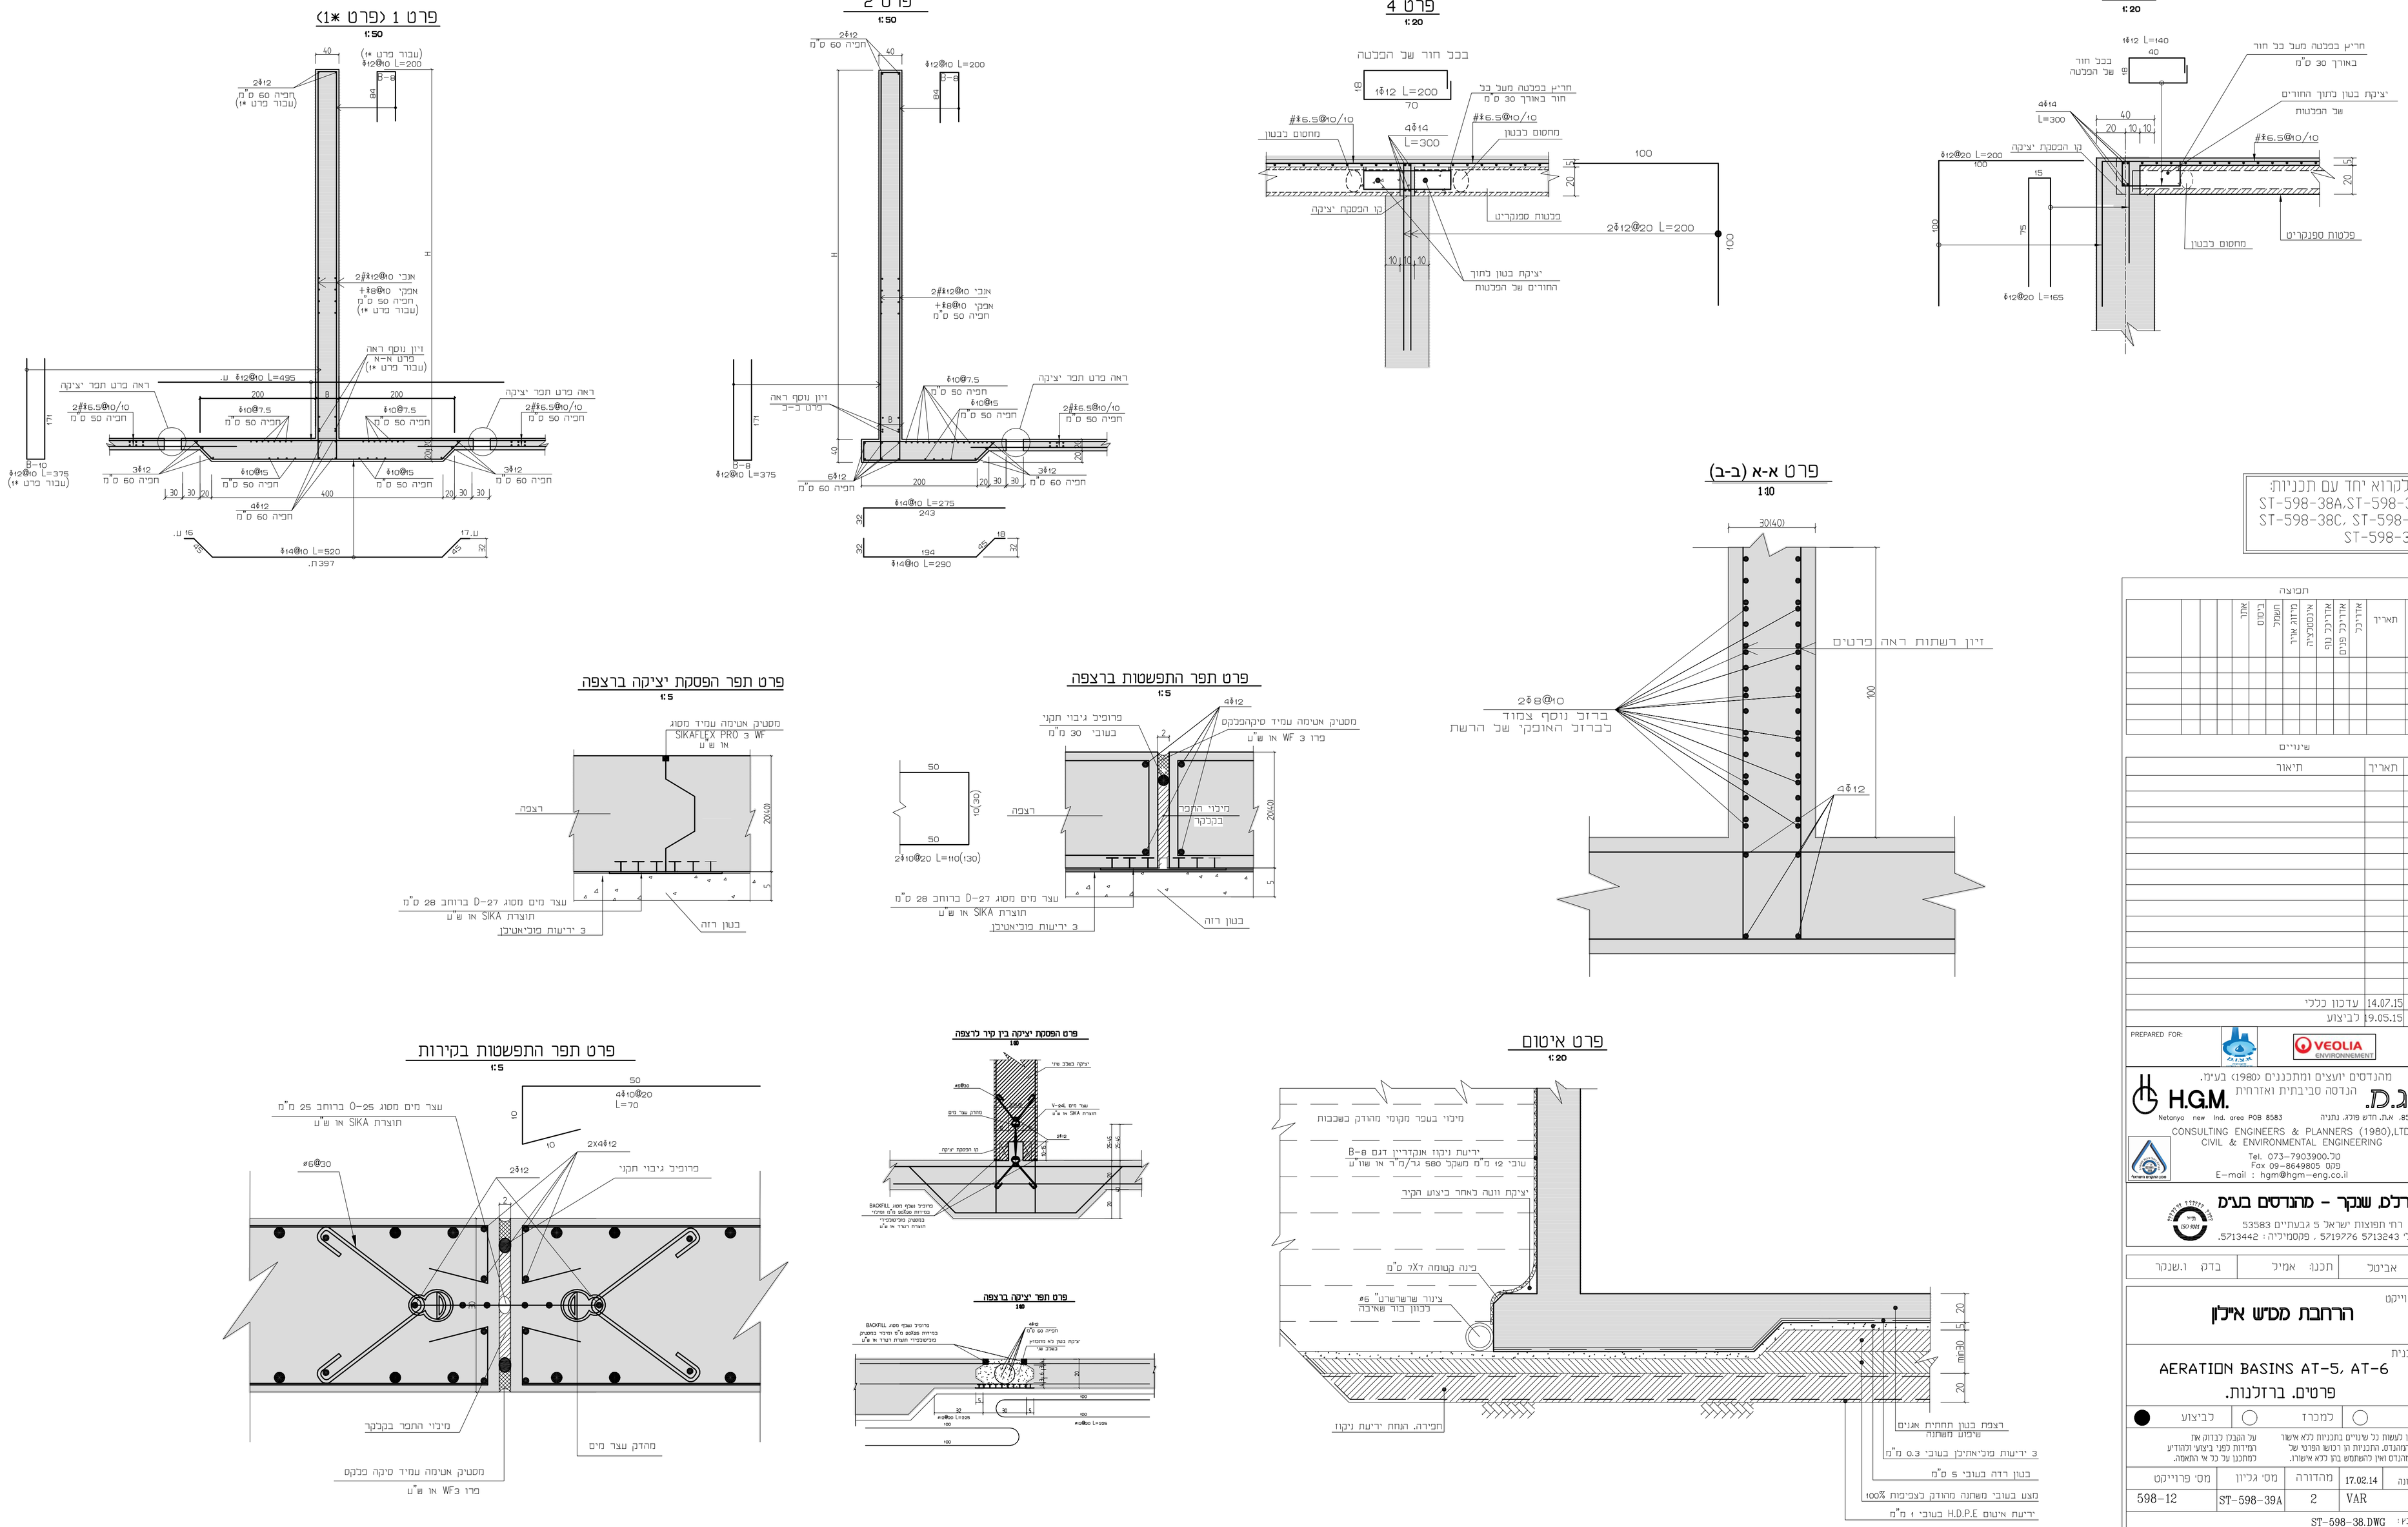

יש לקרוא יחד עם תכניות:
ST-598-38A,ST-598-38B
ST-598-38C, ST-598-39
ST-598-39D

תמוצה

שינוי	תאריך	אדריכל	אדריכל פנים	אדריכל נוף	אינסטלציה	מיזוג אויר	חשמל	בינוי	אדר	
1										

שינויים

שינויים	תאריך	תיאור
2	14.07.15	עדכון כללי
1	19.05.15	לביצוע

הונו עבור:

PREPARED FOR: VEOLIA ENVIRONNEMENT

מהנדסים יועצים ומתכננים (1980) בע"מ.
H.G.M. הנדסה סביבתית ואזרחית
ת.ד. 8583, אז. חדש פולג, נתניה Netanya new Ind. area POB 8583
CONSULTING ENGINEERS & PLANNERS (1980),LTD.
CIVIL & ENVIRONMENTAL ENGINEERING
Tel. 073-7903900.טל
Fax 09-8649805 פקס
E-mail : hgm@hgm-eng.co.il

סקרלס, שנקר - מהנדסים בע"מ
רח' תפוצות ישראל 5 גבעתיים 53583
טל' 5713243 ,5719776 ,פקסמיליה: 5713442.

שרטט: אביטל	תכנן: אמיל	בדק: ו.שנקר

שם הפרוייקט

הרחבת מפש איילון

שם התכנית

AERATION BASINS AT-5, AT-6

פרטים. ברזלנות.

לעיון	למכרז	לביצוע
○	○	●

הערה: אין לעשות כל שינויים בתכניות ללא אישור מהמהנדס. התכניות הן רכושו הפרטי של המהנדס ואין להשתמש בהן ללא אישורו.
על הקבלן לבדוק את המידות לפני ביצוע ולהודיע למתכנן על כל אי התאמה.

תאריך הפקה ראשונה	מהדורה	מס' גליון	מס' פרוייקט
17.02.14	2	ST-598-39A	598-12

ק.מ: VAR

שם הקובץ: ST-598-38.DWG

המזמין: