


# EXISTING PRIMARY SEDIMENTATION

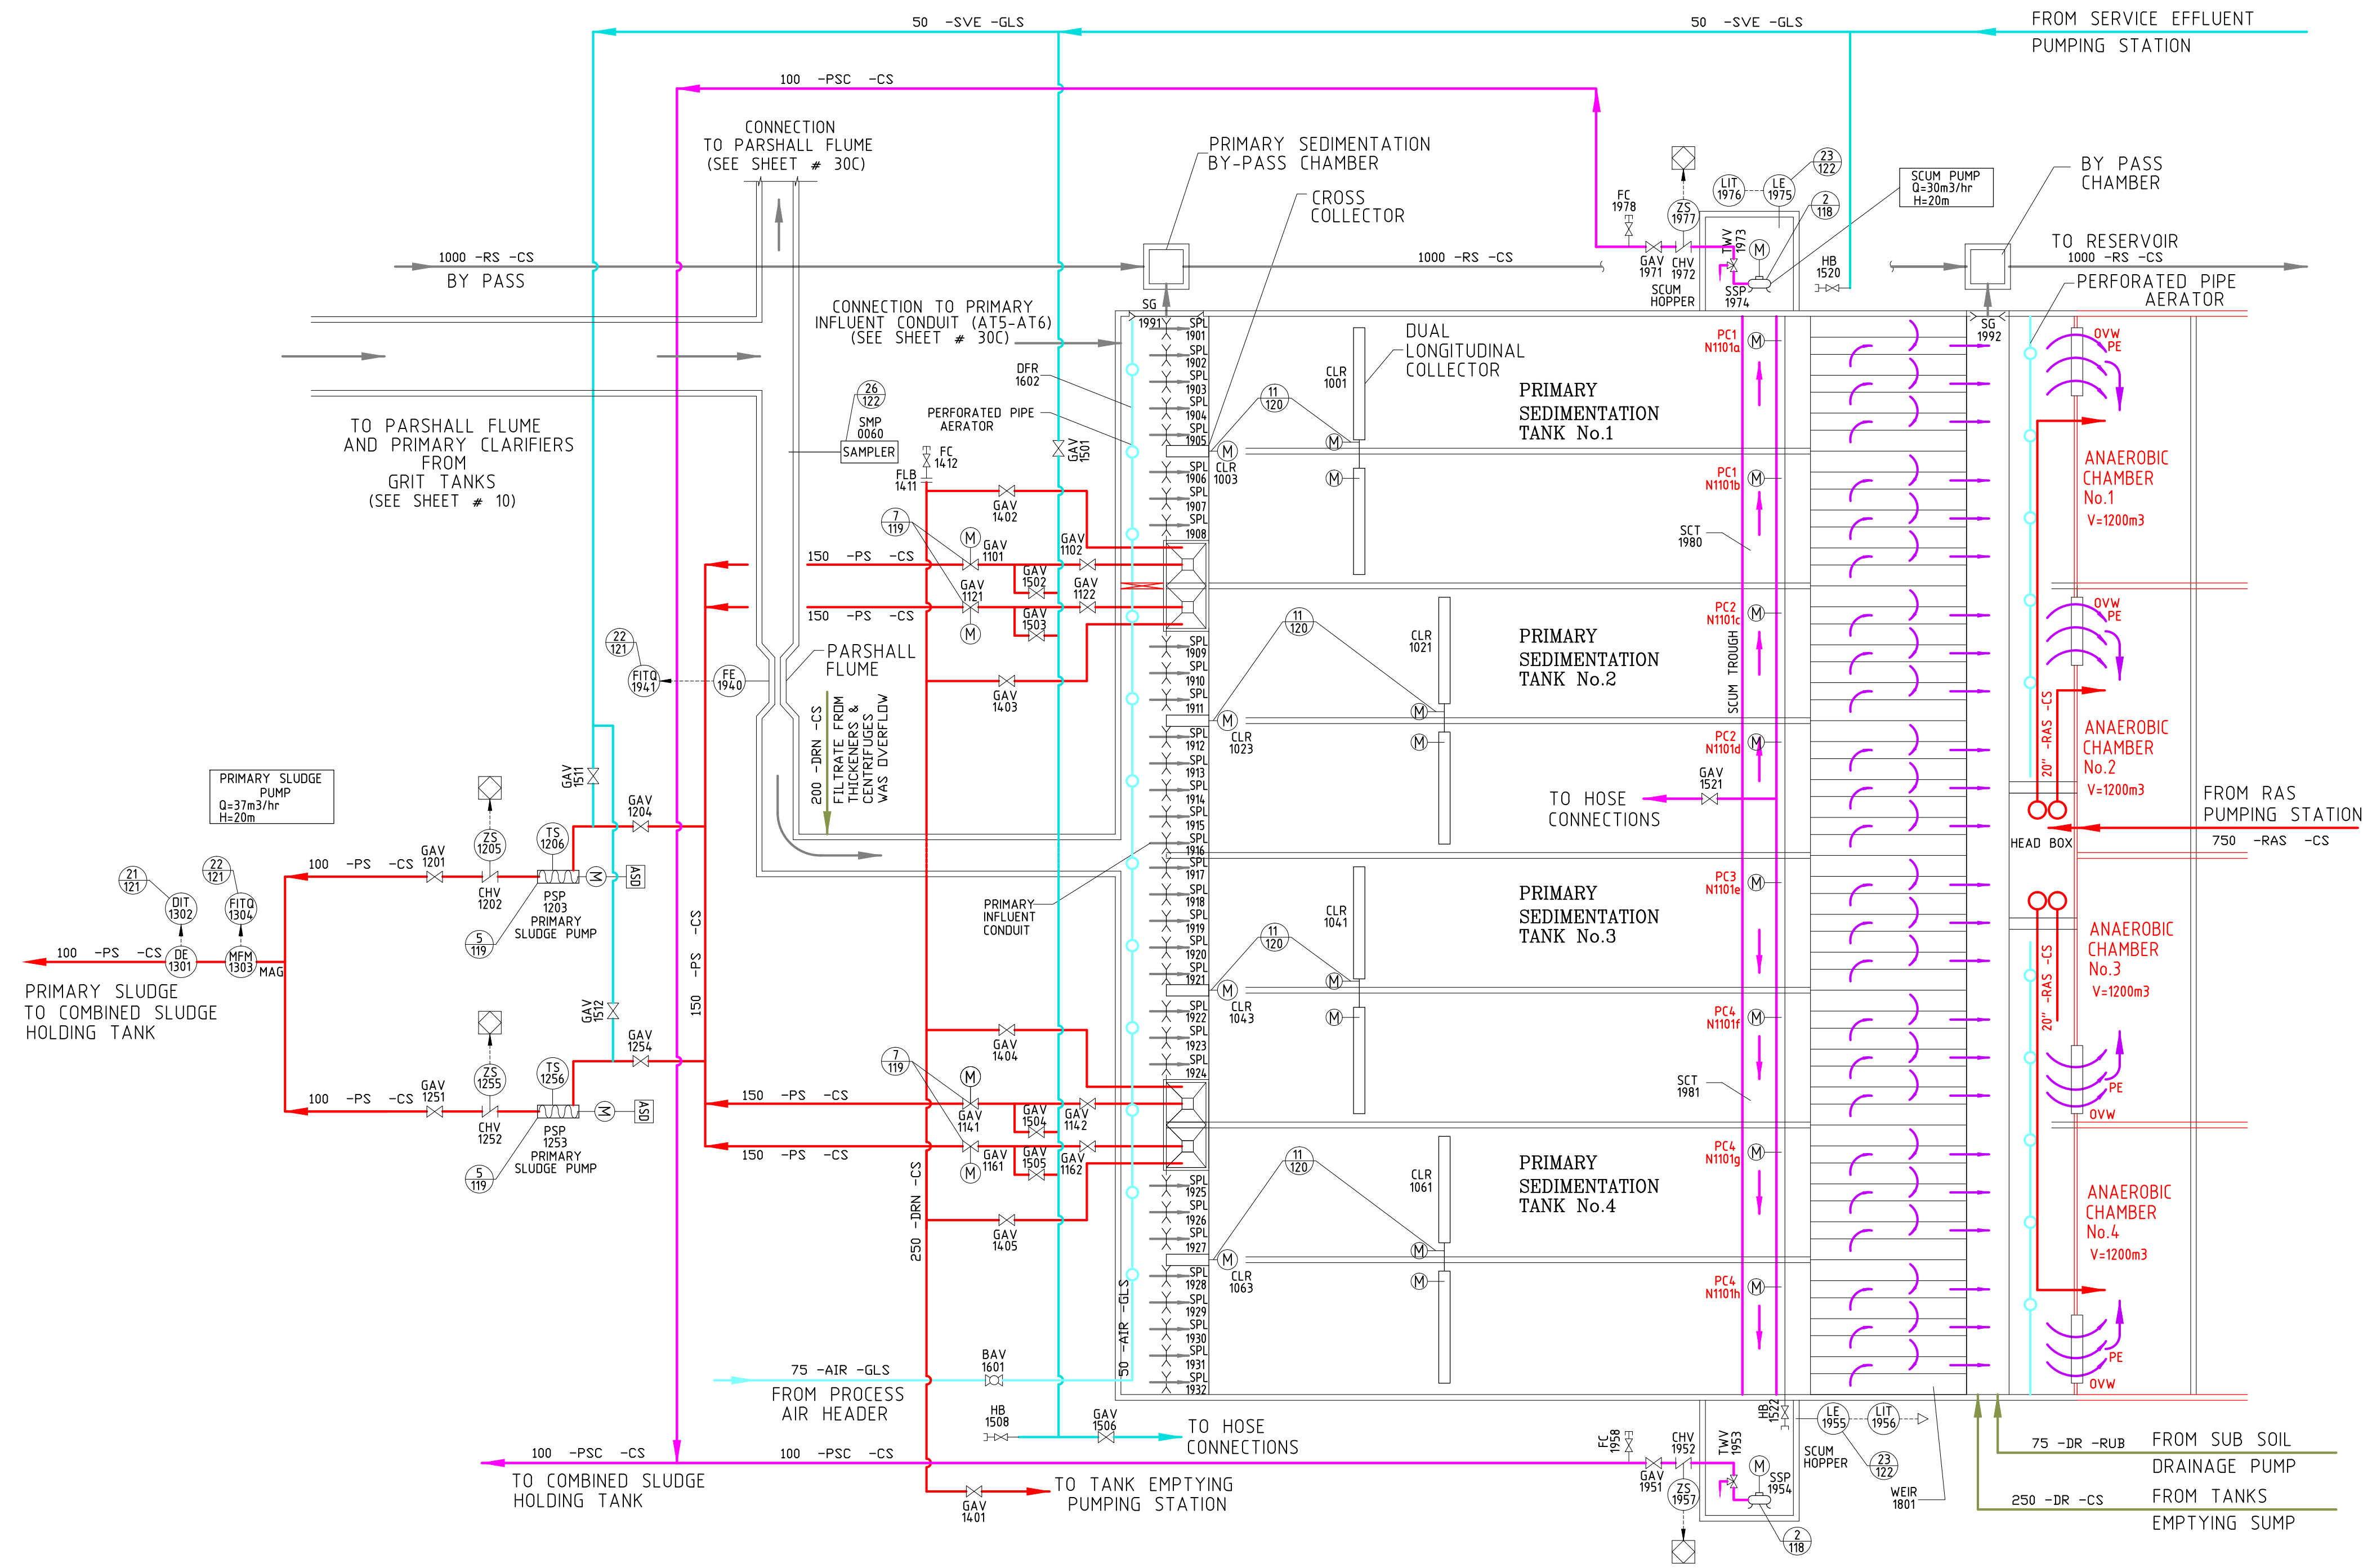

## NOTES:

-This drawing to be read with drawing 82670-00, 82670-02, 82670-05 and all other project drawings.  
 -Dotted lines represent future installations.  
 -Local and System Control Panels not shown - consult specifications.

## לבצוע

20.05.13	שאלון גבירצ'קו 1x
תאריך	סיבה
תחומה	נשלח אל
לוח תפוצה	

אשר	תכנון	תאריך	SUBJECT/NATURE OF REVISION
APPROVAL	DESIGN	DATE	REV. NO

שינויים בתכנית: REVISIONS & AMENDMENTS

לעיון	למכרז	לבצוע
תאריך	תאריך	תאריך
25.12.2012	11.02.2013	06.03.2016
DATE	DATE	DATE

PREPARED FOR: **VEOLIA WATER**

מנהדסים יועצים ומתכננים (1980) בע"מ.  
**ח.ג.מ. הנדסה סביבתית ואזרחית**  
 Netanya new ind. area PDB 8583 אתר חדש פולג, נתניה 8583  
 CONSULTING ENGINEERS & PLANNERS (1980), LTD.  
 CIVIL & ENVIRONMENTAL ENGINEERING  
 Tel. 073-7903900, גז  
 Fax 09-8649805 טלפ  
 E-mail: hgm@hgm-eng.co.il

שם הפרוייקט: **AYALON WwTP UPGRADE & EXTENSION**

נושא הדריינג: **P&I DIAGRAM EXISTING PRIMARY SEDIMENTATION**

שם	תפקיד	שם	תפקיד
DR. FOLKMAN	APPROVAL	DR. DENEKAMF	CHECKED
G. ORLOV	DESIGN	G. ORLOV	DRAWN
G. ORLOV	DATE	G. ORLOV	DATE

DRAWING NO: **82670-20** FILE NO: X:\PROJECT\82670\Final design\82670-05.DWG  
 82670 DRAWING DIM: 680x420

