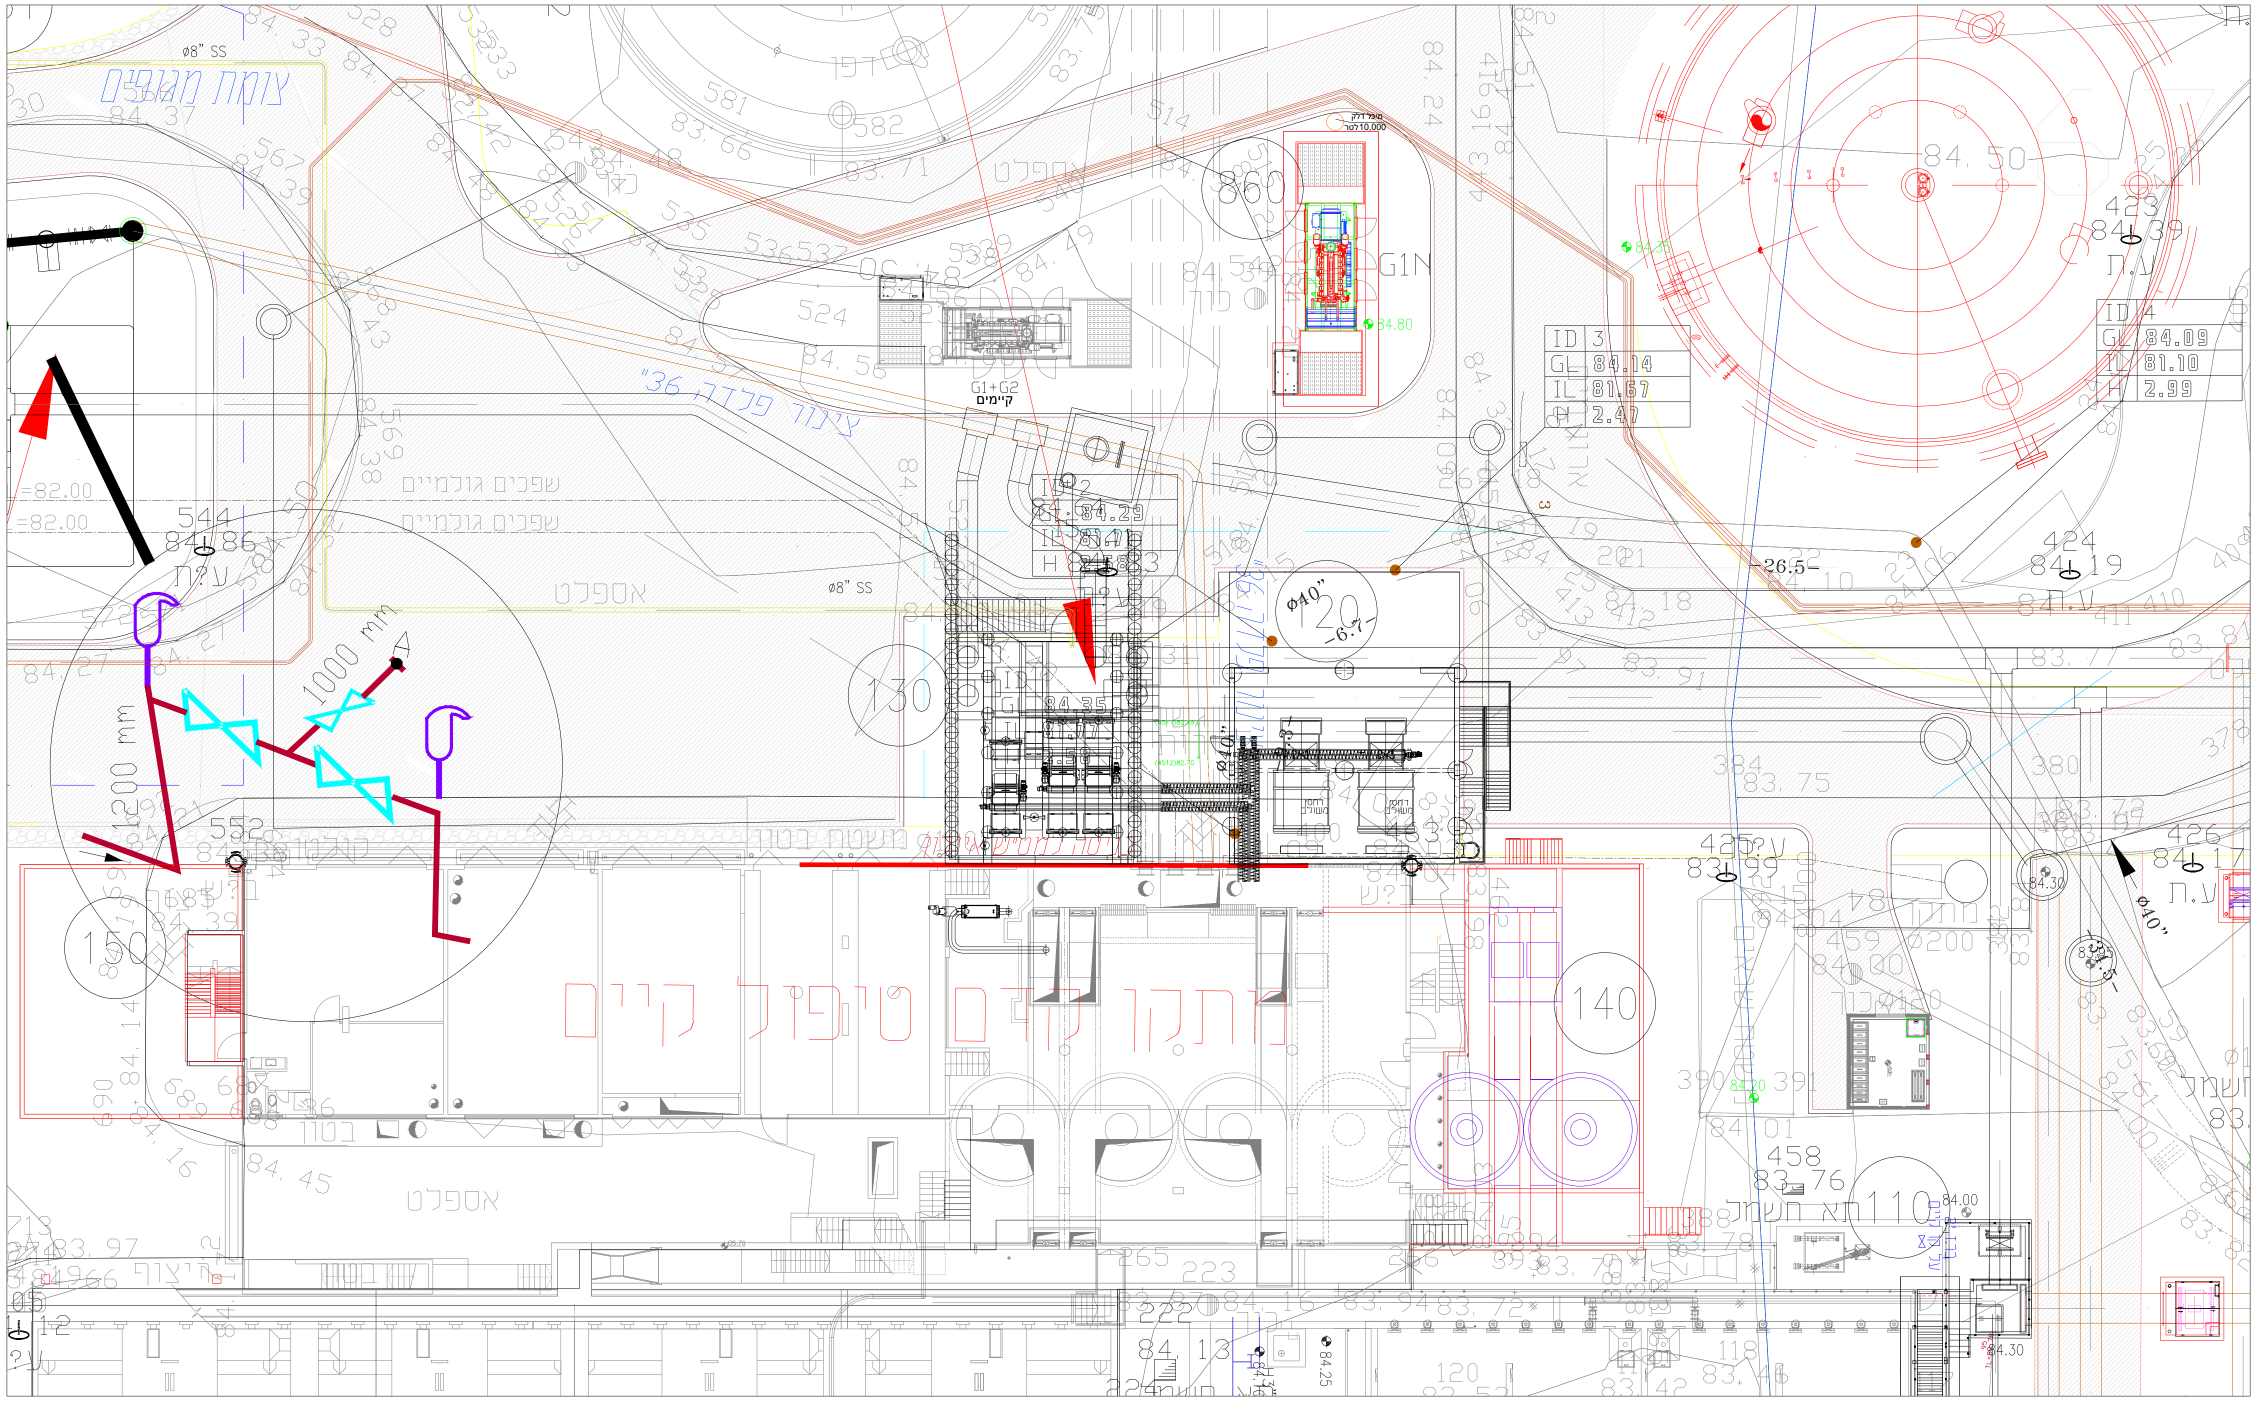

THIS DRAWING IS NOT TO BE USED FOR CONSTRUCTION UNLESS SIGNED AND APPROVED FOR CONSTRUCTION
אין לבצע כל עבודה המתוארת בשרטוט זה בטרם נחתם ואושר לביצוע

THIS DOCUMENT IS OUR PROPERTY AND COPYRIGHT. IT MUST NOT BE USED WITHOUT OUR CONSENT YANAI LTD
מסמך זה הוא רכושנו וזכות יוצרים שלנו. אין להשתמש בו ללא אישורנו יאני בע"מ

BY: YANAI LTD ELECTRICAL ENGINEERING — ע"י: יאני בע"מ הנדסת חשמל

HAIFA ☒ חיפה

TEL-AVIV ☐ תל-אביב

FOR: איגוד ערים איילון :עבור

PLANT: הרחבת מט"ש איילון :מתקן

TITLE: החלפת גנרטור :נושא

SCALE: :ק.מ.

REV.: :שינוי: P0

DRAWING No: 11114X-001910 :שרטוט מס

	DATE תאריך	BY ע"י
DESIGN תכנון	18.03.24	A.F.
DRAWN שרטט	18.03.24	A.F.
CHECK בדק	18.03.24	M.B.
APP. אשר		
OWNER		

FILE NAME: 11114X-001910

REFERENCE DWG. שרטוטי סמוכין

DESCRIPTION תאור	DWG.No שרטוט מס

APP אשר	BY ע"י	DESCRIPTION תאור	No' מס'	DATE תאריך
M.B.	A.F.	לאישור	P0	01.09.26

REVISIONS שינויים

FOR CONSTRUCTION לבצוע ☐
SIGNATURE חתימה
DATE תאריך

FOR BID למכרז ☐
DATE תאריך

FOR APPROVAL לאישור ☒
DATE תאריך

YANAY LTD. ELECTRICAL ENGINEERING NESHER,3688522 -20A Hamesila St. TEL :04-8422077
TEL-AVIV TEL.: 03-6479256 , B.SHEVA TEL.: 08-6900053
יאני בע"מ להנדסת חשמל נשר -3688522, רח' המסילה 20א, טל :04-8422077
תל-אביב טלפון: 03-6479256 , באר-שבע טלפון: 08-6900053

A3 420mm x 297mm

BY: ע"י: YANAI LTD יאני בעמ ELECTRICAL ENGINEERING הנדסת חשמל HAIFA חיפה ☒ TEL-AVIV תל-אביב ☐	FOR: עבור: מטש איילון	
PLANT: מתקן: שדרוג והרחבה מט"ש איילון		
TITLE: נושא: תכנית הארקות כללית		
SCALE: ק.מ.: %	REV.: שינוי: 3A	DRAWING No: שרטוט מס: 11114G1-3-001800

	DATE תאריך	BY ע"י
DESIGN תכנון	14.01.21	G.S
DRAWN שרטט	14.01.21	I.D.
CHECK בדק	14.01.21	M.B.
APP. אשר		
OWNER		

FILE NAME: 11114G1-3-001800.dwg

DESCRIPTION תאור | DWG.No שרטוט מס | REFERENCE DWG. שרטוטי סימוכין

APP אשר	BY ע'	DESCRIPTION תאור	No' מס'	DATE תאריך
G.S	I.D.	לבצוע	3A	01.09.26
G.S	I.D.	כמבוצע	3	08.01.24
G.S	I.D.	לבצוע	2	09.01.23
G.S	I.D.	לבצוע	1	12.04.21
G.S	I.D.	לאישור	P0	14.01.21

REVISIONS שינויים

FOR CONSTRUCTION לבצוע ☒ SIGNATURE חתימה DATE תאריך
FOR BID למכרז ☐ DATE תאריך
FOR APPROVAL לאישור ☐ DATE תאריך

THIS DRAWING IS NOT TO BE USED FOR CONSTRUCTION UNLESS SIGNED AND APPROVED FOR CONSTRUCTION
THIS DOCUMENT IS OUR PROPERTY AND COPYRIGHT. IT MUST NOT BE USED WITHOUT OUR CONSENT YANAI LTD

A0 1189mm x 841mm

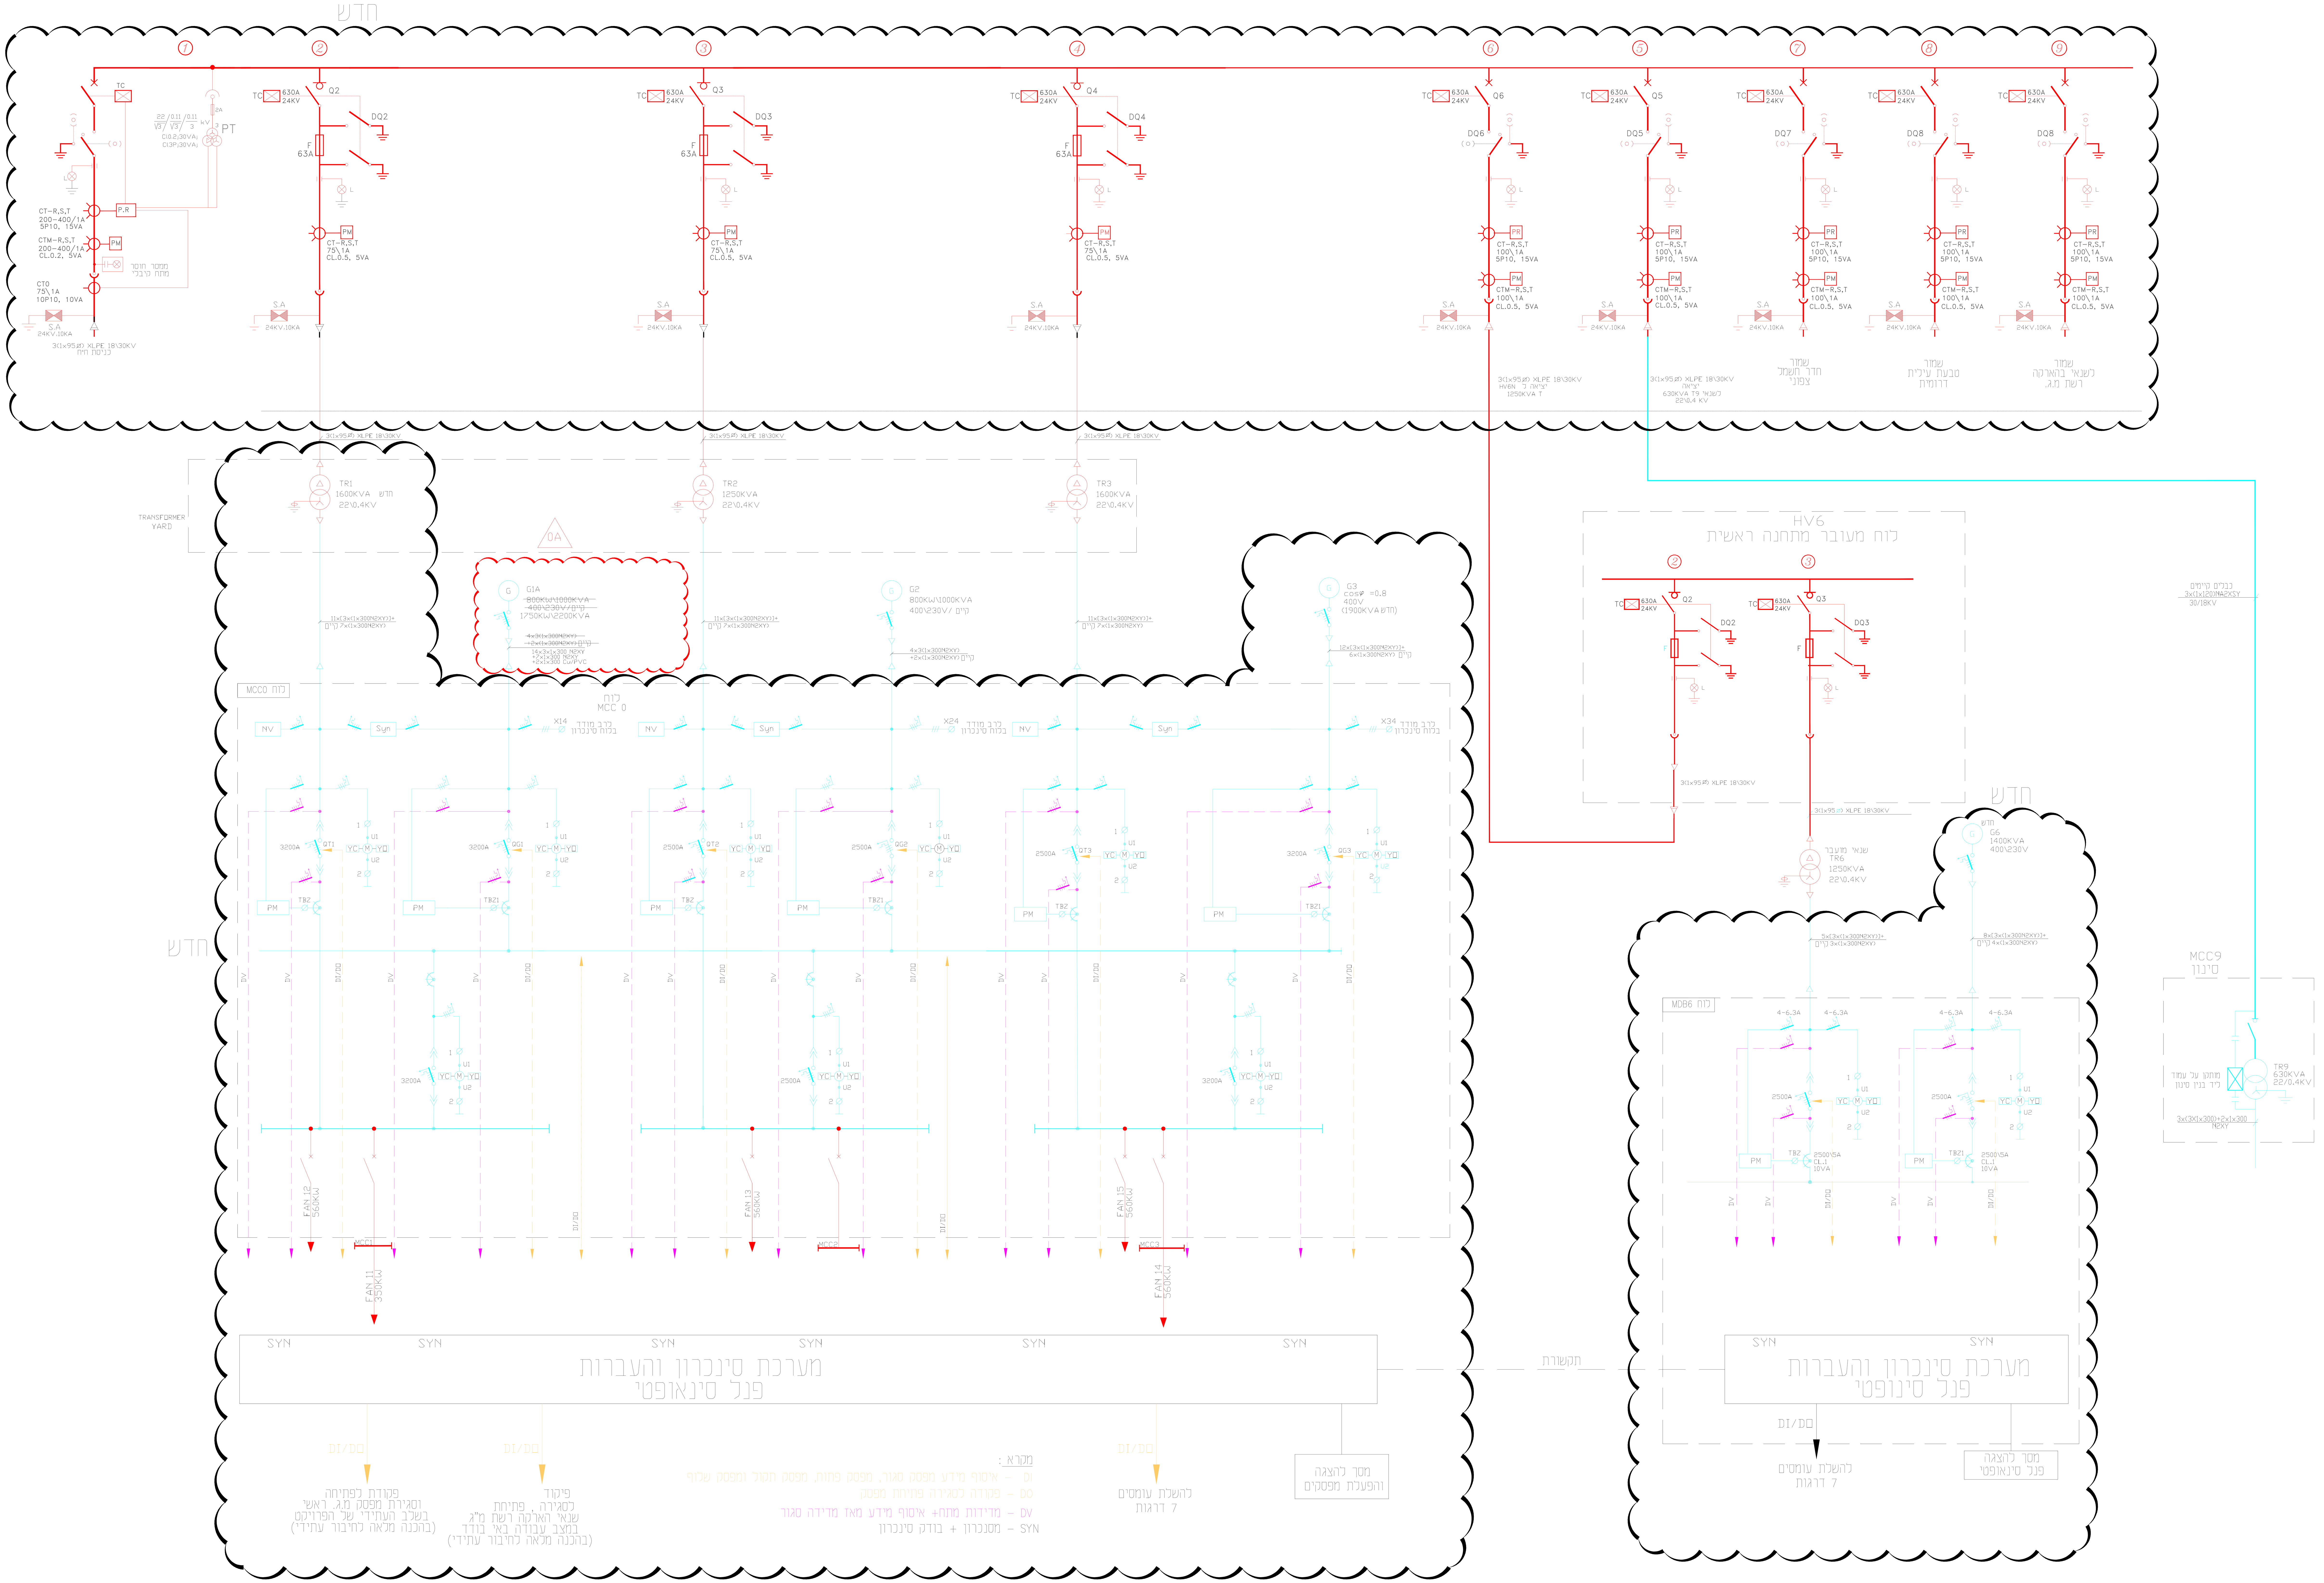

* התקנת ממסר הספק חוזר בתא מפסק כניסה של חח"י. (P0)

* בקר מערכת ביו גז PLC-G

BY: YANAI LTD ELECTRICAL ENGINEERING — יאני בעמ"ר הנדסת חשמל — HAIFA חיפה ☒ — TEL-AVIV תל-אביב ☐	FOR: עבור: וואוליה	DESIGN תכנון 27.05.20 G.S — DRAWN שרטט 27.05.20 K.A — CHECK בדק 27.05.20 M.B. — APP. אשר 27.05.20 A.S — OWNER	
PLANT: מתקן: מטמן אילון		FILE NAME: 11114G1-001100-NEW	
TITLE: נושא: תכנית חד קווית			
SCALE: ק.מ.: — REV.: שינוי: 0A	DRAWING No: שרטוט מס: 11114G1-001100-new		

BY	APP	DESCRIPTION	No.	DATE
G.S	I.D.	לביצוע	0A	01.09.26
G.S.	I.D.	לביצוע	0	24.03.21
G.S.	I.D.	לאישור	P1	02.07.20
G.S.	I.D.	לאישור	P0	27.05.20

REFERENCE DWG. שרטוטי סמוכין — REVISIONS שינויים

FOR CONSTRUCTION לביצוע ☒ — SIGNATURE חתימה — DATE תאריך — FOR BID למכרז ☐ — FOR APPROVAL לאישור ☐

THIS DOCUMENT IS OUR PROPERTY AND COPYRIGHT. IT MUST NOT BE USED WITHOUT OUR CONSENT YANAI LTD
THIS DRAWING IS NOT TO BE USED FOR CONSTRUCTION UNLESS SIGNED AND APPROVED FOR CONSTRUCTION

A0 1189mm x 841mm

אין לבצע כל עבודה
המותאת במידות זה
בטרם נחתם ואושר לביצוע
THIS DRAWING IS NOT TO BE USED
FOR CONSTRUCTION UNLESS SIGNED
AND APPROVED FOR CONSTRUCTION

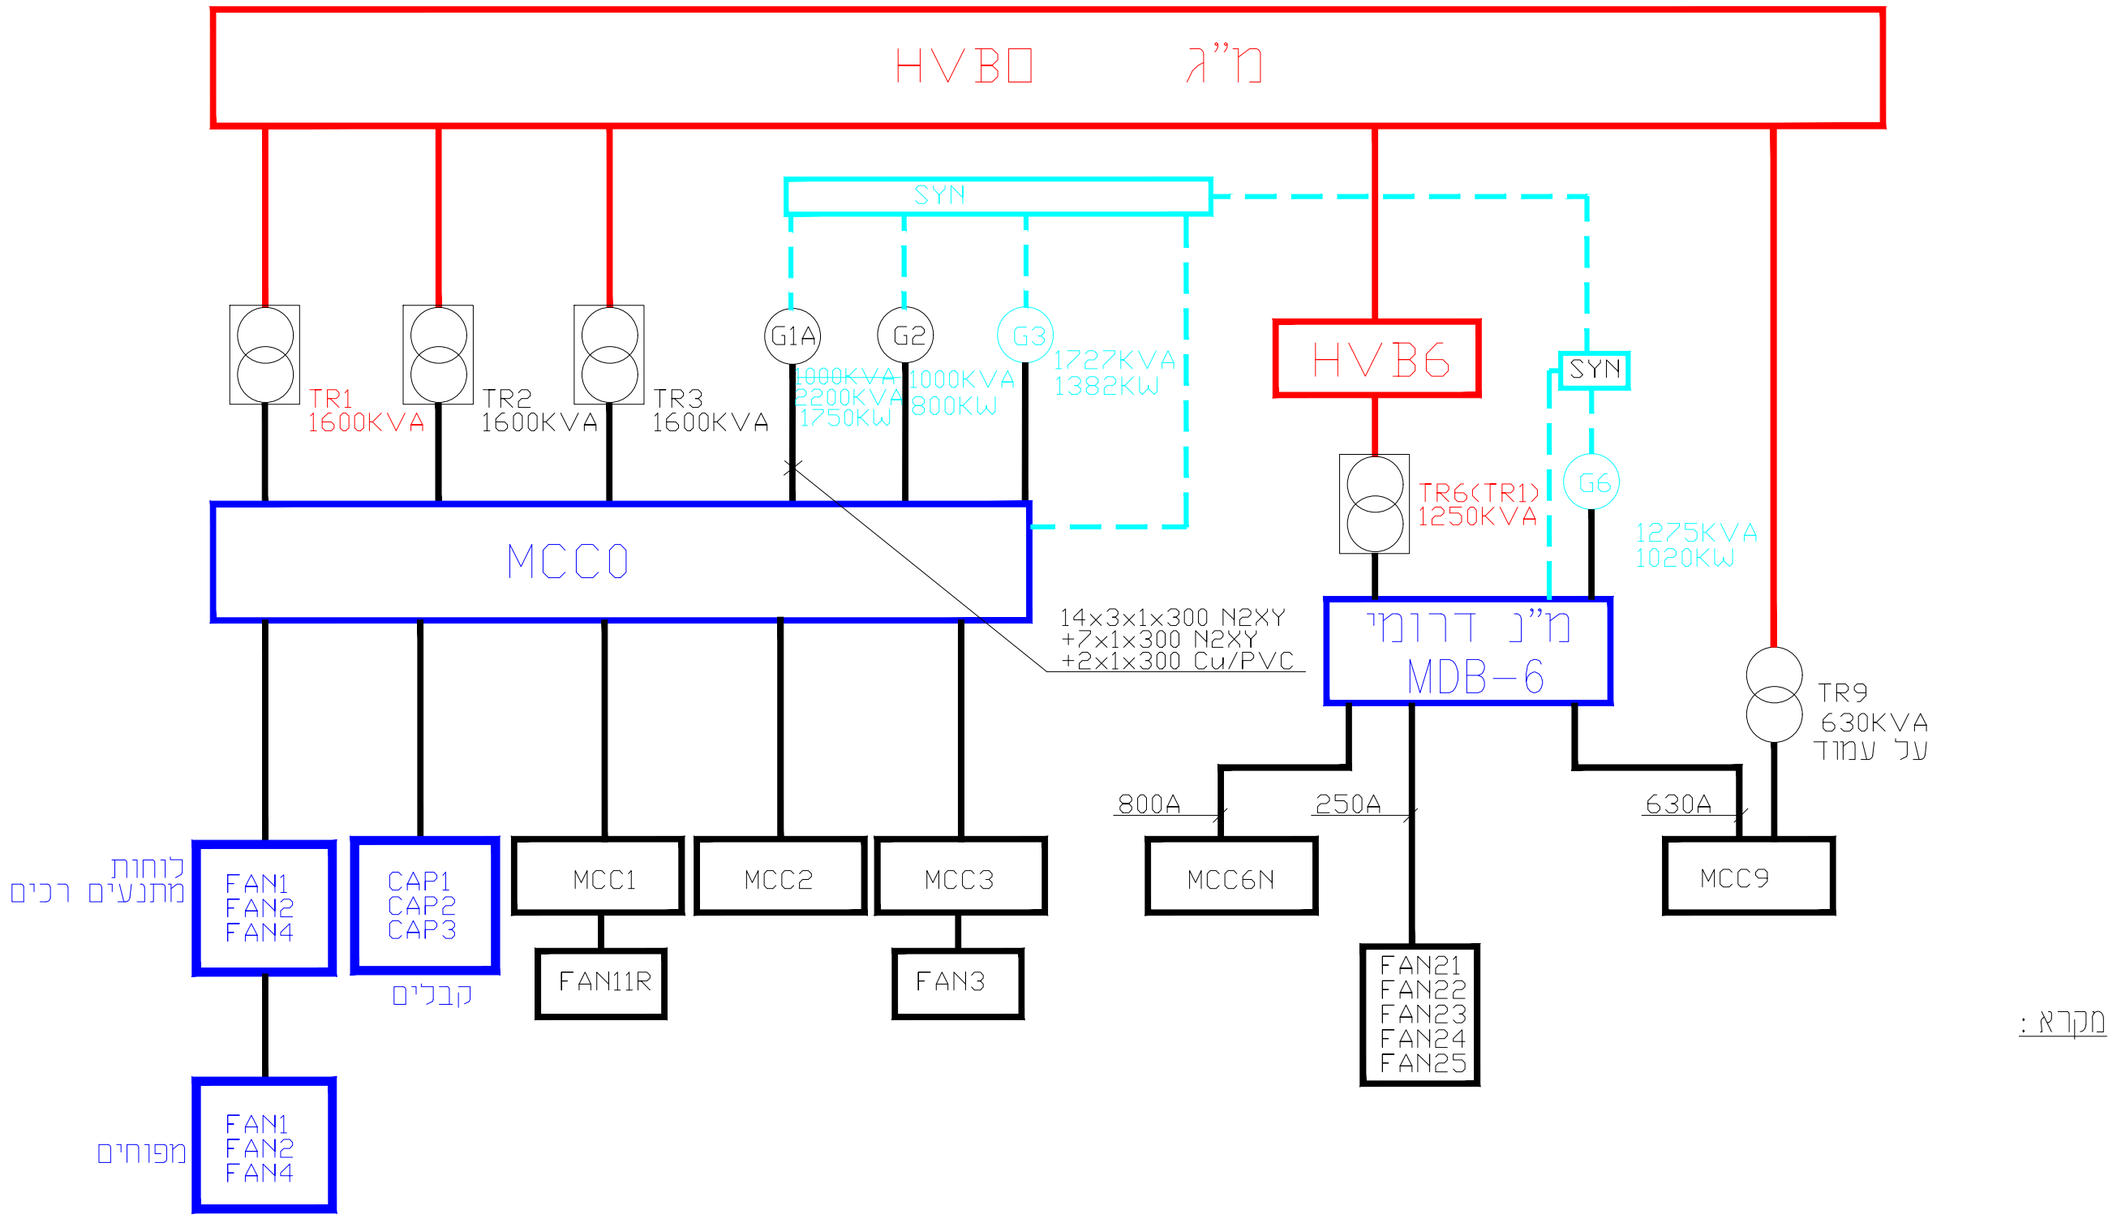

מסמך זה הוא רכושנו וזכות
יוצרים שמורה. אין להשתמש
בו בלא אישורנו. יאנ"י בע"מ
THIS DOCUMENT IS OUR PROPERTY AND
COPYRIGHT. IT MUST NOT BE USED WITHOUT
OUR CONSENT YANAI LTD

BY: YANAI LTD ELECTRICAL ENGINEERING
HAIFA ☒ TEL-AVIV ☐

ע"י: יאני בע"מ הנדסת חשמל
חיפה ☒ תל-אביב ☐

FOR: וואולית

עבור:

PLANT: מטש איילון

מתקן:

TITLE: פרויקט מפוחים 2020
גבולות אספקה

נושא:

SCALE: ק.מ.:

REV.: שינוי: P3

DRAWING No: 11114G1-50SP_G1_2000KAV

שרטוט מס:

	תאריך DATE	ע" BY
DESIGN תכנון	07.07.20	M.B
DRAWN שרטט	07.07.20	I.D.
CHECK בדק	07.07.20	M.B.
APP. אשר	07.07.20	A.S
OWNER		

FILE NAME: 11114G1-50SP_G1_2000KVA

DESCRIPTION תאור	DWG.No שרטוט מס	APP אשר	BY ע"	DESCRIPTION תאור	No'.מס	DATE תאריך
		M.B.	I.D.	למרכז בחלפת גנרטור G1	P3	01.09.26
		M.B.	I.D.	החלפת גנרטור G1	P2	19.02.26
		M.B.	I.D.	החלפת גנרטור G1	P1	24.06.25
		M.B.	I.D.	לאישור	P0	07.07.20

REFERENCE DWG. שרטוטי סמוכין
11114H-50SP_G1_2000KVA

REVISIONS שינויים

FOR CONSTRUCTION לבצוע ☐
SIGNATURE חתימה
DATE תאריך
FOR BID למכרז ☒
DATE תאריך
FOR APPROVAL לאישור ☐
DATE תאריך

YANAY LTD. ELECTRICAL ENGINEERING NESHER,3688522 -20A Hamesila St. TEL :04-8422077
TEL-AVIV TEL.: 03-6479256 , B.SHEVA TEL.: 08-6900053
יאני בע"מ להנדסת חשמל נשר -3688522, רח' המסילה 20א, טל: 04-8422077
תל-אביב טלפון: 03-6479256 , באר-שבע טלפון: 08-6900053

A3 420mm x 297mm